



11 Avenue de Rivalta Di Torino  
38450 VIF

T3-202 - Appartement de 3 pièces  
Niveau 2



**SURFACES HABITABLES**

HALL	7.20 m <sup>2</sup>
WC	1.20 m <sup>2</sup>
SALLE DE BAIN	5.30 m <sup>2</sup>
SEJOUR/CUISINE	29.40 m <sup>2</sup>
CHAMBRE 1	11.00 m <sup>2</sup>
CHAMBRE 2	11.30 m <sup>2</sup>

**SURFACE TOTALE HABITABLE 65.40 m<sup>2</sup>**

BALCON 12.00 m<sup>2</sup>

**LEGENDE**





TA TABLEAU ABONNE

EMPLACEMENTS ELEMENTS DE CUISINE :

LL LAVE-LINGE Ch CHAUDIERE  
LV LAVE-VAISSELLE F REFRIGERATEUR  
CUI PLAQUES CUISSON

FAUX-PLAFOND, SOFFITE POTEAU  
CLOISON DEMONTABLE RETOMBEEES POUTRE  
VOLETS ROULANTS SAD

Echelle 0 0,5 1m Date 09/11/2022 Indice :

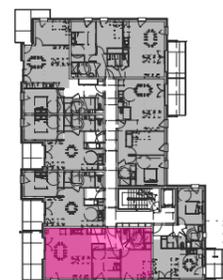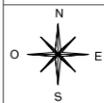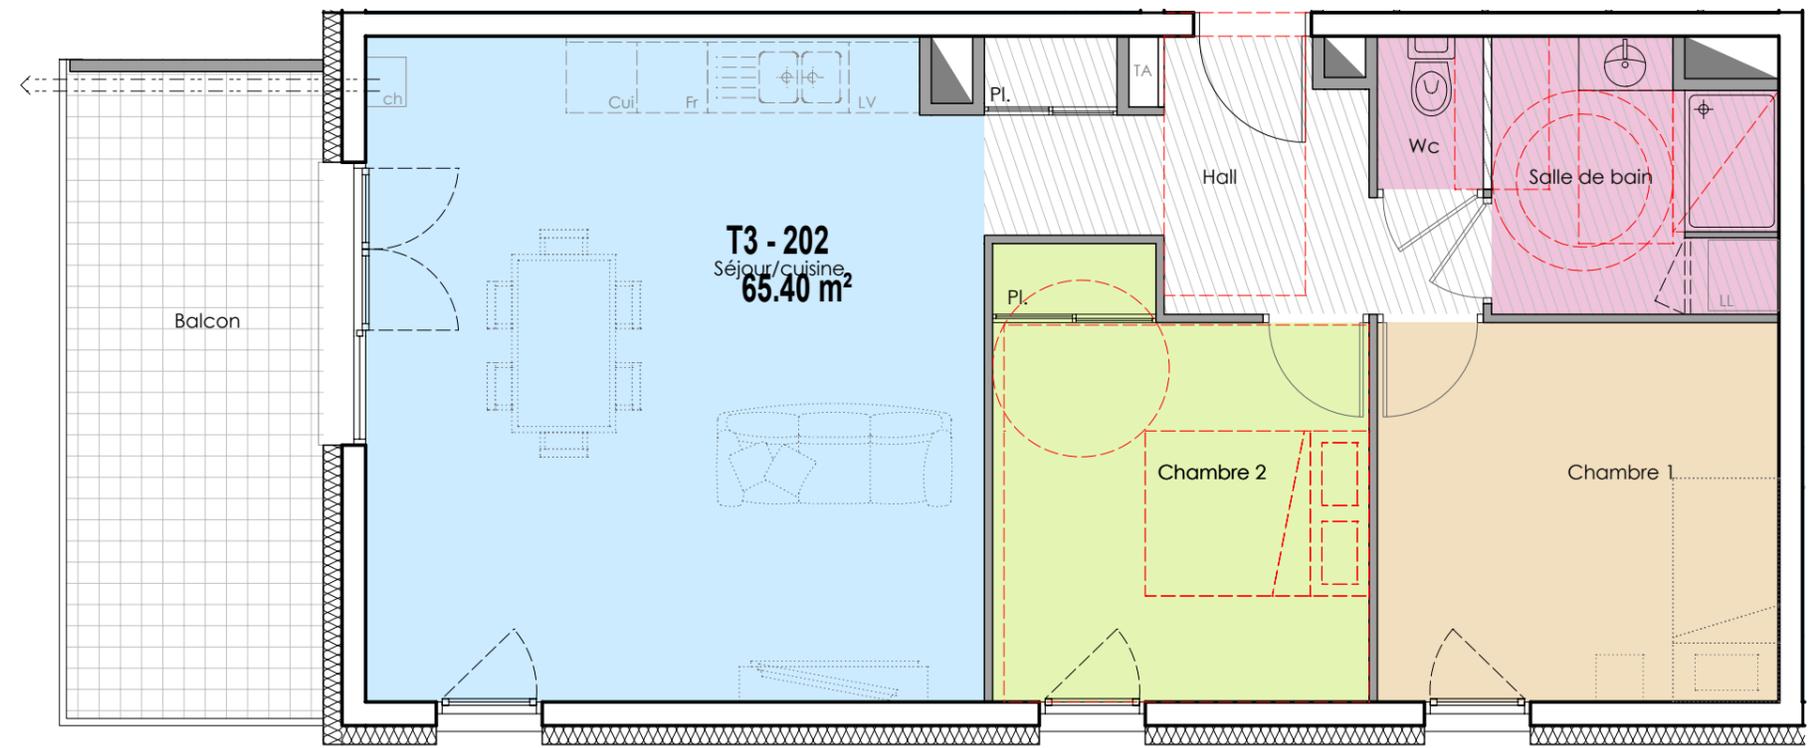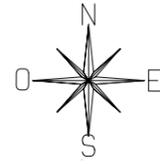

Niveau 2

DOCUMENT NON CONTRACTUEL. DES MODIFICATIONS SONT SUSCEPTIBLES D'ETRE APPORTEES A CE PLAN EN FONCTION DES NECESSITES TECHNIQUES DE LA REALISATION, TANT EN CE QUI CONCERNE LES DIMENSIONS LIBRES, QUE LES OUVERTURES ET L'EQUIPEMENT. LES SURFACES ET LES HAUTEURS SOUSPLAFOND INDIQUEES SONT APPROXIMATIVES. LES RETOMBEEES, SOFFITES, FAUX-PLAFONDS, TRAPPES DE VISITES, AINSI QUE L'EMPLACEMENT DES EQUIPEMENTS SANITAIRES NE SONT PAS TOUS FIGURES OU LE SONT A TITRE INDICATIF. LE NOMBRE, LA TAILLE ET L'EMPLACEMENT DES RADIATEURS ET LES EPAISSEURS D'ISOLANTS SONT DONNES A TITRE INDICATIF ET SERONT PRECISES APRES ETUDE THERMIQUE.