



11 Avenue de Rivalta Di Torino
38450 VIF

T4-301 - Appartement de 4 pièces
Niveau Attique



SURFACES HABITABLES

HALL	3.80 m ²
DEGAGEMENT	5.90 m ²
CELLIER/BUANDERIE	1.70 m ²
SEJOUR/CUISINE	36.70 m ²
CHAMBRE 1	10.80 m ²
DRESSING	3.20 m ²
SALLE D'EAU	3.80 m ²
CHAMBRE 2	11.30 m ²
CHAMBRE 3	12.90 m ²
SALLE DE BAIN	6.90 m ²
WC	1.20 m ²

SURFACE TOTALE HABITABLE 98.20 m²

TERRASSE 37.50 m²

LEGENDE





TA TABLEAU ABONNE

EMPLACEMENTS ELEMENTS DE CUISINE :

LL LAVE-LINGE Ch CHAUDIERE
LV LAVE-VAISSELLE F REFRIGERATEUR
CUI PLAQUES CUISSON

FAUX-PLAFOND, SOFFITE POTEAU
CLOISON DEMONTABLE RETOMBEEES POUTRE
VOLETS ROULANTS SAD

Echelle 0 0,5 1m Date 09/11/2022 Indice :

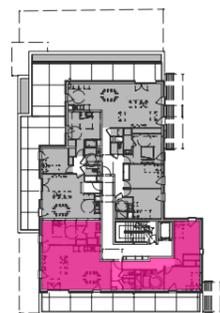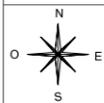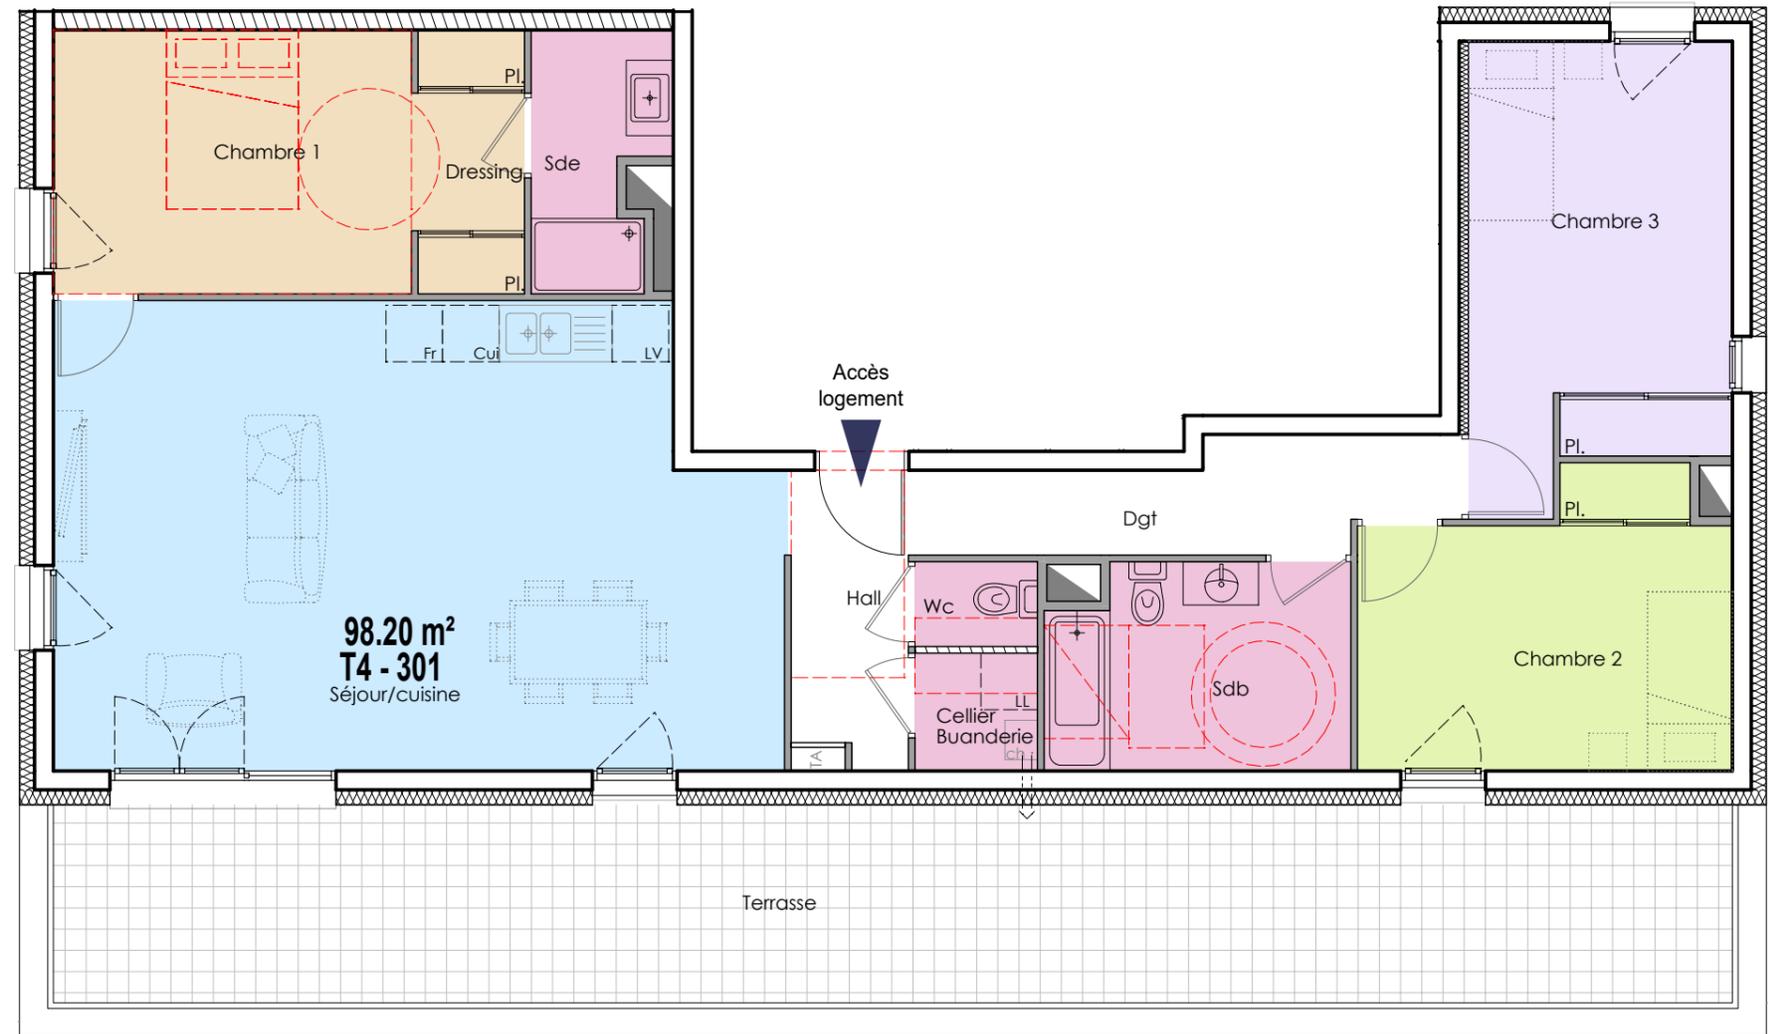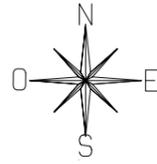

Niveau Attique

DOCUMENT NON CONTRACTUEL. DES MODIFICATIONS SONT SUSCEPTIBLES D'ETRE APPORTEES A CE PLAN EN FONCTION DES NECESSITES TECHNIQUES DE LA REALISATION, TANT EN CE QUI CONCERNE LES DIMENSIONS LIBRES, QUE LES OUVERTURES ET L'EQUIPEMENT. LES SURFACES ET LES HAUTEURS SOUSPLAFOND INDIQUEES SONT APPROXIMATIVES. LES RETOMBEEES, SOFFITES, FAUX-PLAFONDS, TRAPPES DE VISITES, AINSI QUE L'EMPLACEMENT DES EQUIPEMENTS SANITAIRES NE SONT PAS TOUS FIGURES OU LE SONT A TITRE INDICATIF. LE NOMBRE, LA TAILLE ET L'EMPLACEMENT DES RADIATEURS ET LES EPAISSEURS D'ISOLANTS SONT DONNES A TITRE INDICATIF ET SERONT PRECISES APRES ETUDE THERMIQUE.