


N°	Type	Etage	Bât.
B102	T3	01	B

CELLIER	1,32
CHAMBRE 01	11,56
CHAMBRE 02	11,31
DGT	3,29
ENTRÉE	4,42
SDE	4,13
SÉJOUR/CUISINE	27,11
WC	1,56
TOTAL	64,70 m²

BALCON	8,91
TOTAL	8,91 m²

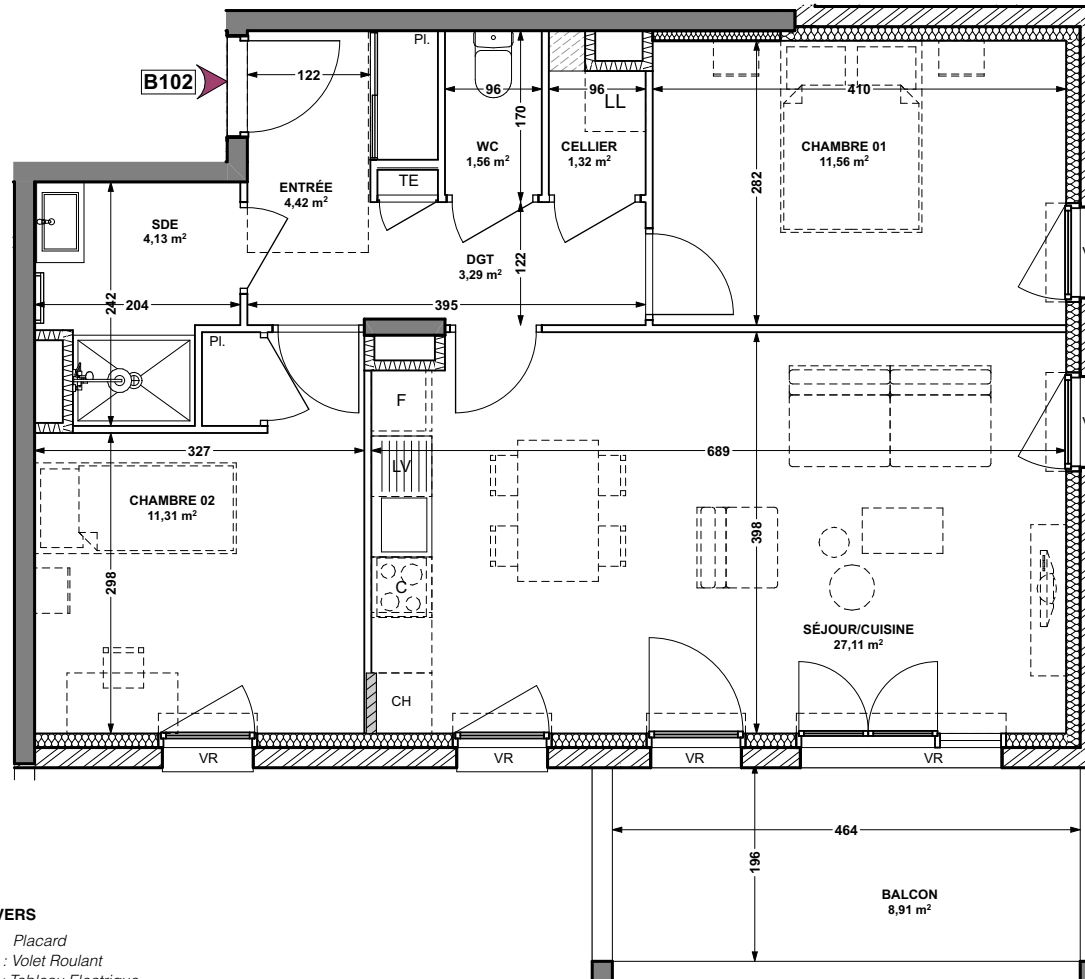


LEGENDE :

EMPLACEMENT DE CUISINE

CH : Chaudière individuelle gaz
LL : Lave Linge
LV : Lave Vaisselle
C : Plaques de cuisson
R : Réfrigérateur

DIVERS

Pl : Placard
VR : Volet Roulant
TE : Tableau Electrique
Cloison démontable
Faux plafond

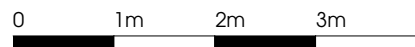

Echelle : 1:75, 1:1

DOCUMENT NON CONTRACTUEL, DES MODIFICATIONS SONT SUSCEPTIBLES D'ETRE APPORTEES A CE PLAN EN FONCTION DES NECESSITES TECHNIQUES DE LA REALISATION, TANT EN CE QUI CONCERNE LES DIMENSIONS LIBRES, QUE LES OUVERTURES ET L'EQUIPEMENT, LES SURFACES ET LES HAUTEURS SOUS PLAFOND INDIQUEES SONT APPROXIMATIVES, LES RETOMBEEES, SOFFITES, FAUX-PLAFONDS, TRAPPES DE VISITE, AINSI QUE L'EMPLACEMENT DES EQUIPEMENTS SANITAIRES NE SONT PAS TOUS FIGURES OU LE SONT A TITRE INDICATIF, LE NOMBRE, LA TAILLE ET L'EMPLACEMENT DES RADIATEURS ET LES EPAISSEURS D'ISOLANT SONT DONNES A TITRE INDICATIF ET SERONT PRECISES APRES ETUDE THERMIQUE

