


N°	Type	Etage	Bât.
<b>B104</b>	<b>T4</b>	<b>01</b>	<b>B</b>

CELLIER	0,87
CHAMBRE 01	12,12
CHAMBRE 02	10,32
CHAMBRE 03	10,44
DGT	5,02
ENTRÉE	6,33
SDE	4,19
SÉJOUR/CUISINE	29,95
WC	1,28
<b>80,52 m<sup>2</sup></b>	
BALCON	12,31
<b>12,31 m<sup>2</sup></b>	

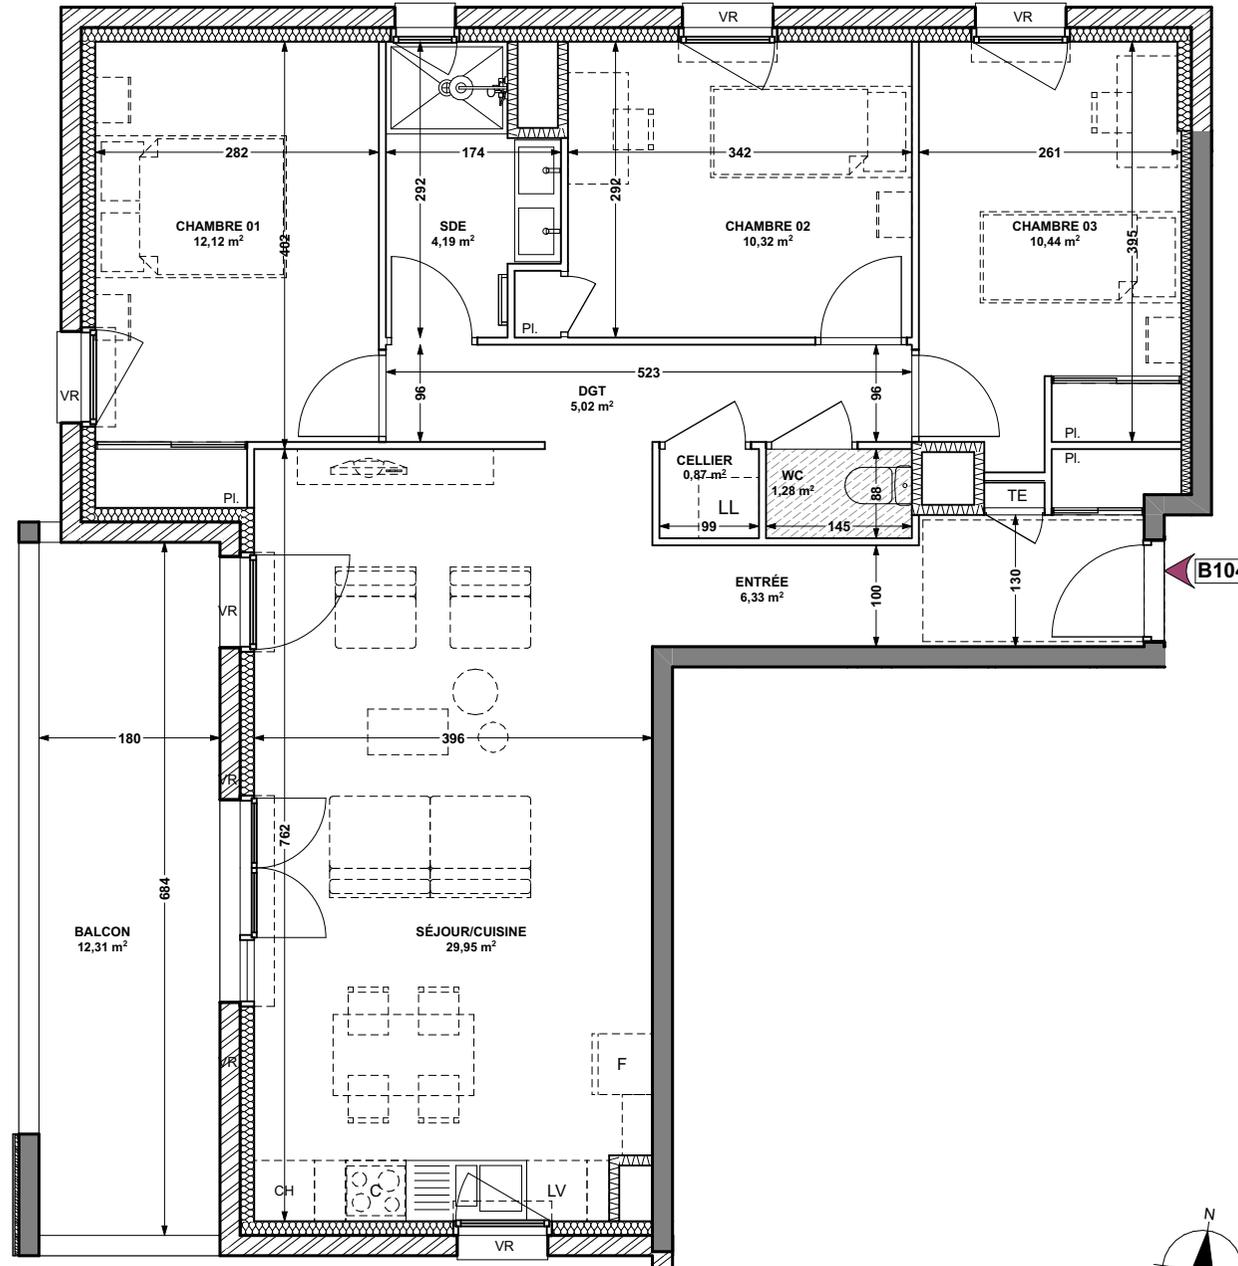

**LEGENDE :**

**EMPLACEMENT DE CUISINE**

CH : Chaudière individuelle gaz  
LL : Lave Linge  
LV : Lave Vaisselle  
C : Plaques de cuisson  
R : Réfrigérateur

**DIVERS**

Pl : Placard  
VR : Volet Roulant  
TE : Tableau Electrique  
Cloison démontable  
Faux plafond



Echelle : 1:1000, 1:75, 1:1

