
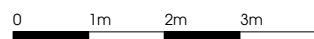


N°	Type	Etage	Allée
<b>A002</b>	<b>JARDIN</b>	<b>00</b>	<b>A</b>

**EXTÉRIEURS**

JARDIN	108,28
TERRASSE	50,23
<b>TOTAL</b>	<b>158,51 m<sup>2</sup></b>

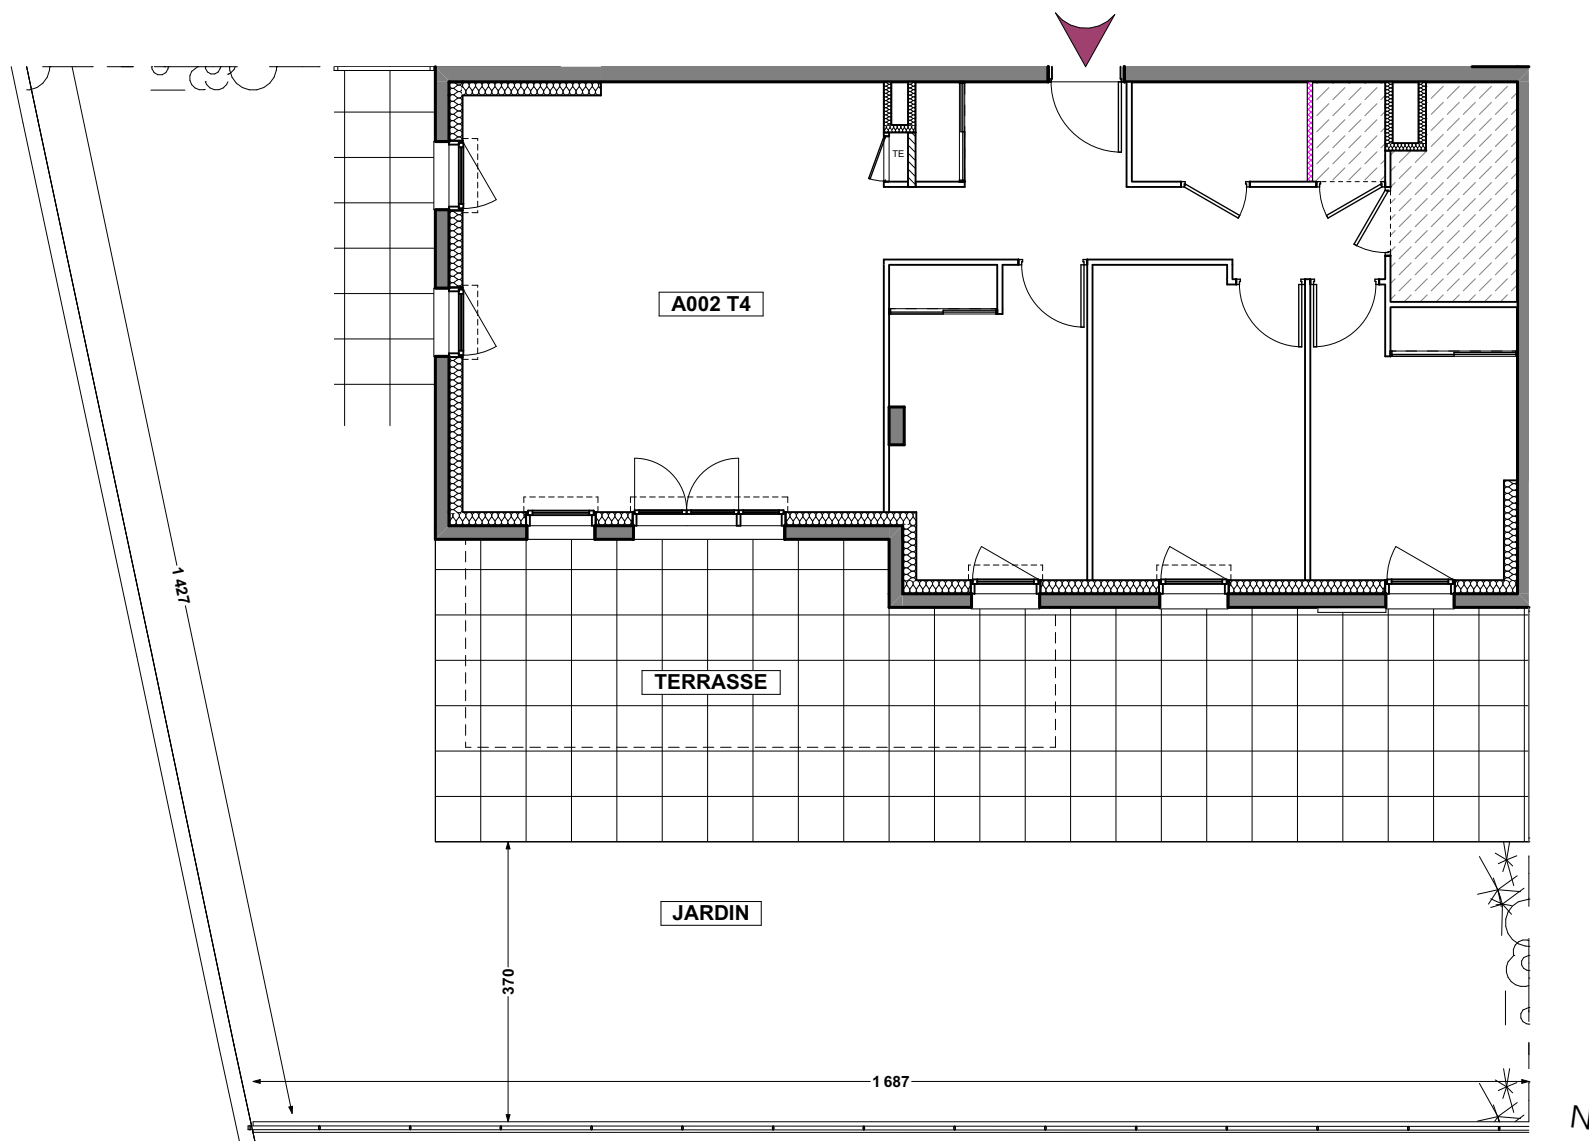

Echelle : 1:100

DOCUMENT NON CONTRACTUEL, DES MODIFICATIONS SONT SUSCEPTIBLES D'ÊTRE APPORTÉES À CE PLAN EN FONCTION DES BESOINS TECHNIQUES DE LA RÉALISATION, TANT EN CE QUI CONCERNE LES DIMENSIONS LIBRES, QUE LES OUVERTURES ET L'ÉQUIPEMENT, LES SURFACES ET LES HAUTEURS SOUS PLAFOND INDICUÉES SONT APPROXIMATIVES, LES RETOMBÉES, SOFFITES, FAUX-PLAFONDS, TRAPPES DE VISITE, AINSI QUE L'EMPLACEMENT DES ÉQUIPEMENTS SANITAIRES NE SONT PAS TOUS FIGURÉS OU LE SONT À TITRE INDICATIF, LE NOMBRE, LA TAILLE ET L'EMPLACEMENT DES RADIATEURS ET LES ÉPAISSEURS D'ISOLANT SONT DONNÉS À TITRE INDICATIF ET SERONT PRÉCISÉS APRÈS ÉTUDE THERMIQUE