


N°	Type	Etage	Allée
B204	T3	02	B

LOGEMENT

CHAMBRE 01	10,03
CHAMBRE 02	12,29
DGT	2,03
ENTRÉE	4,25
SDE	5,66
SÉJOUR/CUISINE	26,52
WC	1,27
TOTAL	62,05 m²

EXTÉRIEURS

BALCON	11,66
TOTAL	11,66 m²

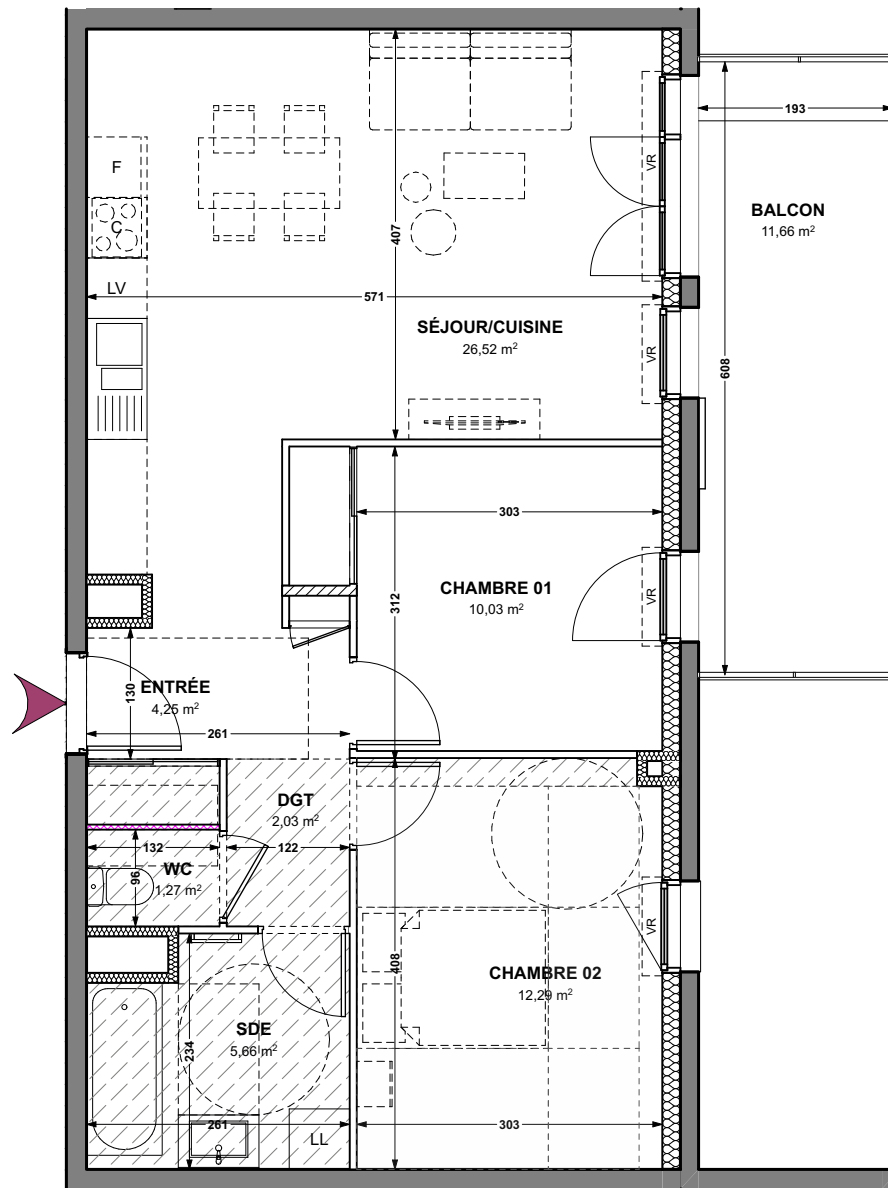


LEGENDE :

EMPLACEMENT DE CUISINE

LL : Lave Linge
LV : Lave Vaisselle
C : Plaques de cuisson
R : Réfrigérateur

DIVERS

Pl : Placard
VR : Volet Roulant
TE : Tableau Electrique
Cloison démontable
Faux plafond

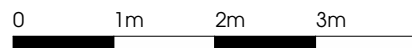

Echelle : 1:75