

PLAN DE VENTE




Avenue Jean Jaurès - rue Galilée
38320 EYBENS

BATIMENT B


Appartement de 2 pièces
n° **B203** au niveau 2

Séjour / Cuisine	24,20 m ²
Hall	3,50 m ²
Chambre	11,60 m ²
Salle de bain	4,00 m ²
Cellier	2,50 m ²
WC	1,20 m ²
TOTAL SURFACES	47,00 m²
Balcon	7,10 m ²

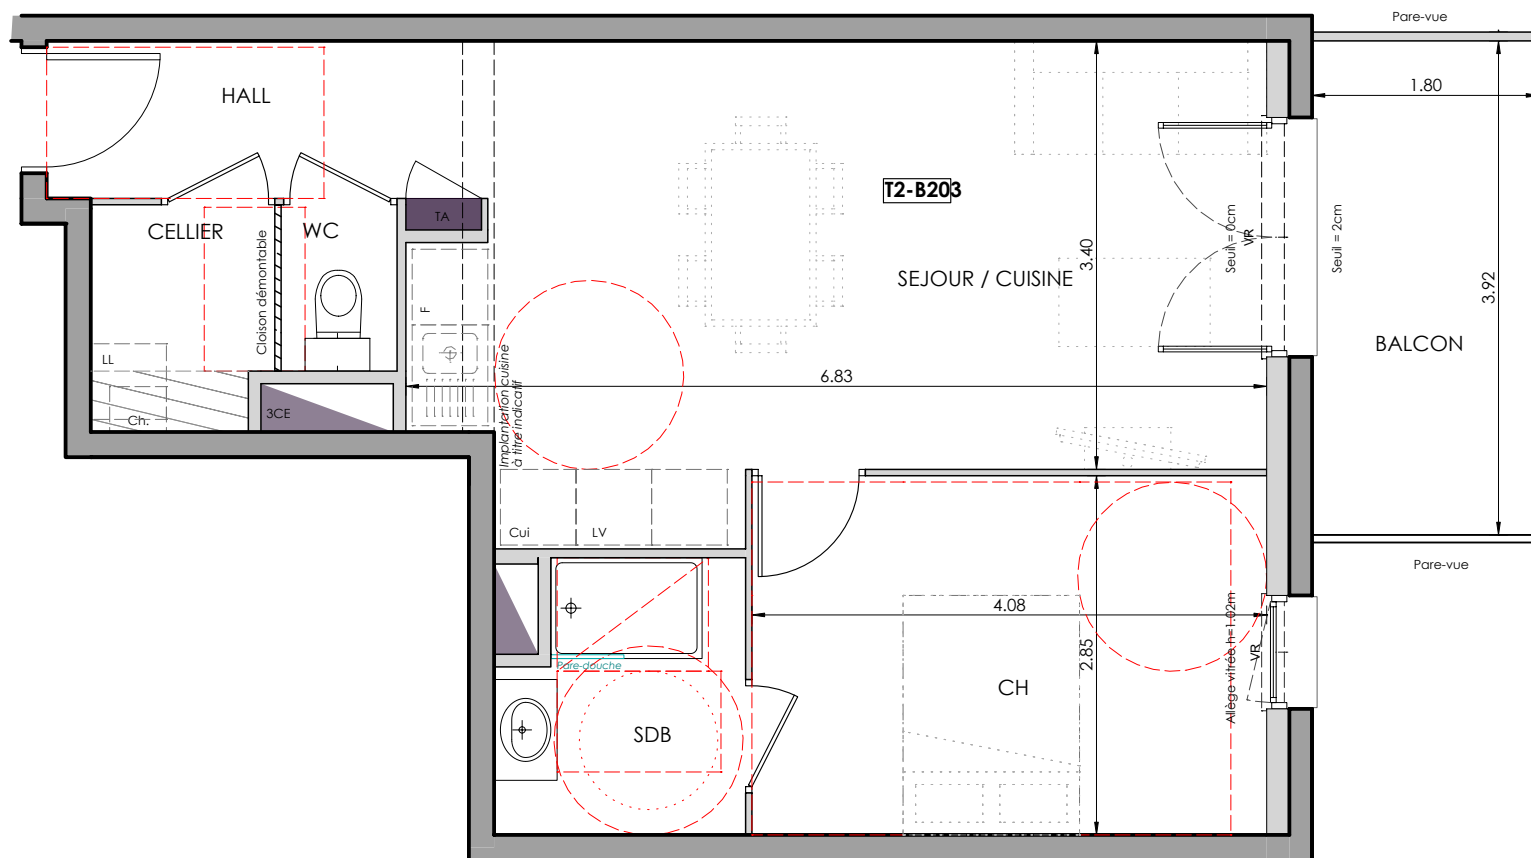

LEGENDE

TE	TABLEAU ELECTRIQUE	Ch	CHAUDIERE
EMPLACEMENTS ELEMENTS DE CUISINE :			
LL	LAVE-LINGE	F	REFRIGERATEUR
LV	LAVE-VAISSELLE		
CUI	PLAQUES CUISSON		
	FAUX-PLAFOND, SOFFITE		POTEAU
	CLOISON DEMONTABLE		RETOMBÉES POUTRE
	VOLETS ROULANTS		

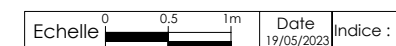

DOCUMENT NON CONTRACTUEL. DES MODIFICATIONS SONT SUSCEPTIBLES D'ETRE APPORTEES A CE PLAN EN FONCTION DES NECESSITES TECHNIQUES DE LA REALISATION, TANT EN CE QUI CONCERNE LES DIMENSIONS LIBRES, QUE LES OUVERTURES ET L'EQUIPEMENT. LES SURFACES ET LES HAUTEURS SOUS PLAFOND INDIQUEES SONT APPROXIMATIVES. LES RETOMBÉES, SOFFITES, FAUX-PLAFONDS, TRAPPES DE VISITES, AINSI QUE L'EMPLACEMENT DES EQUIPEMENTS SANITAIRES NE SONT PAS TOUS FIGURES OU LE SONT A TITRE INDICATIF. LE NOMBRE, LA TAILLE ET L'EMPLACEMENT DES RADIATEURS ET LES EPAISSEURS D'ISOLANTS SONT DONNES A TITRE INDICATIF ET SERONT PRECISES APRES ETUDE THERMIQUE.

MAITRE D'OUVRAGE

SCCV GARDEN PARK
53, chemin du Boutey
38560 CHAMP-SUR-DRAC