



PLAN DE VENTE




garden park

Avenue Jean Jaurès - rue Galilée
38320 EYBENS

BATIMENT B

Appartement de 4 pièces
n° **B204** au niveau 2

Séjour / Cuisine	35,50 m ²
Hall	5,40 m ²
Chambre 1	11,10 m ²
Chambre 2	9,20 m ²
Chambre 3	14,70 m ²
Salle de bain	4,40 m ²
Cellier	1,70 m ²
Wc	1,40 m ²
TOTAL SURFACES	83,40 m²
Balcon	8,00 m ²

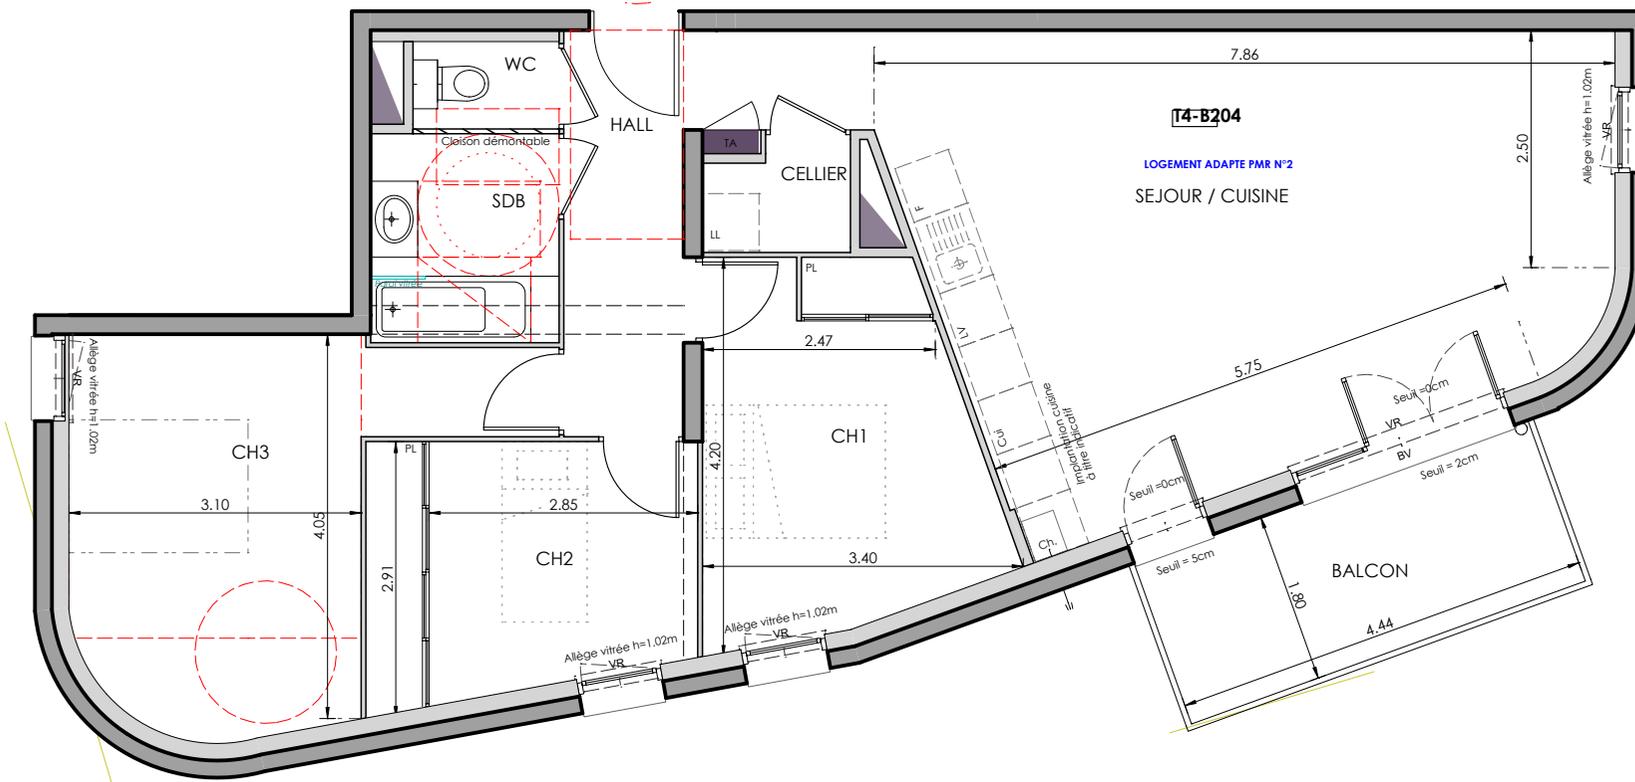

LEGENDE

TE TABLEAU ELECTRIQUE

EMPLACEMENTS ELEMENTS DE CUISINE :

LL LAVE-LINGE **Ch** CHAUDIERE
LV LAVE-VAISSELLE **F** REFRIGERATEUR
CUI PLAQUES CUISSON

FAUX-PLAFOND, SOFFITE POTEAU
 CLOISON DEMONTABLE RETOMBES POUTRE
 VOLETS ROULANTS

Echelle 0 0,5 1m Date 19/05/2023 Indice : 1

DOCUMENT NON CONTRACTUEL. DES MODIFICATIONS SONT SUSCEPTIBLES D'ETRE APPORTEES A CE PLAN EN FONCTION DES NECESSITES TECHNIQUES DE LA REALISATION, TANT EN CE QUI CONCERNE LES DIMENSIONS LIBRES, QUE LES OUVERTURES ET L'EQUIPEMENT. LES SURFACES ET LES HAUTEURS SOUS PLAFOND INDIQUEES SONT APPROXIMATIVES. LES RETOMBES, SOFFITES, FAUX-PLAFONDS, TRAPPES DE VISITES, AINSI QUE L'EMPLACEMENT DES EQUIPEMENTS SANITAIRES NE SONT PAS TOUS FIGURES OU LE SONT A TITRE INDICATIF. LE NOMBRE, LA TAILLE ET L'EMPLACEMENT DES RADIATEURS ET LES EPAISSEURS D'ISOLANTS SONT DONNES A TITRE INDICATIF ET SERONT PRECISES APRES ETUDE THERMIQUE.

MAITRE D'OUVRAGE
SCCV GARDEN PARK
53, chemin du Boutey
38560 CHAMP-SUR-DRAC