


N°	Type	Etage
303	T4	R+3

**LOGEMENT**

BUAND	1,59
CHAMBRE 01	11,90
CHAMBRE 02	12,56
CHAMBRE 03	12,84
CUISINE/SÉJOUR	34,51
DGT	6,19
ENTRÉE	2,47
RGT	1,32
SDE	4,17
WC	1,27
<b>Total</b>	<b>88,82 m<sup>2</sup></b>

**EXTÉRIEURS**

TERRASSE	30,16
<b>Total</b>	<b>30,16 m<sup>2</sup></b>

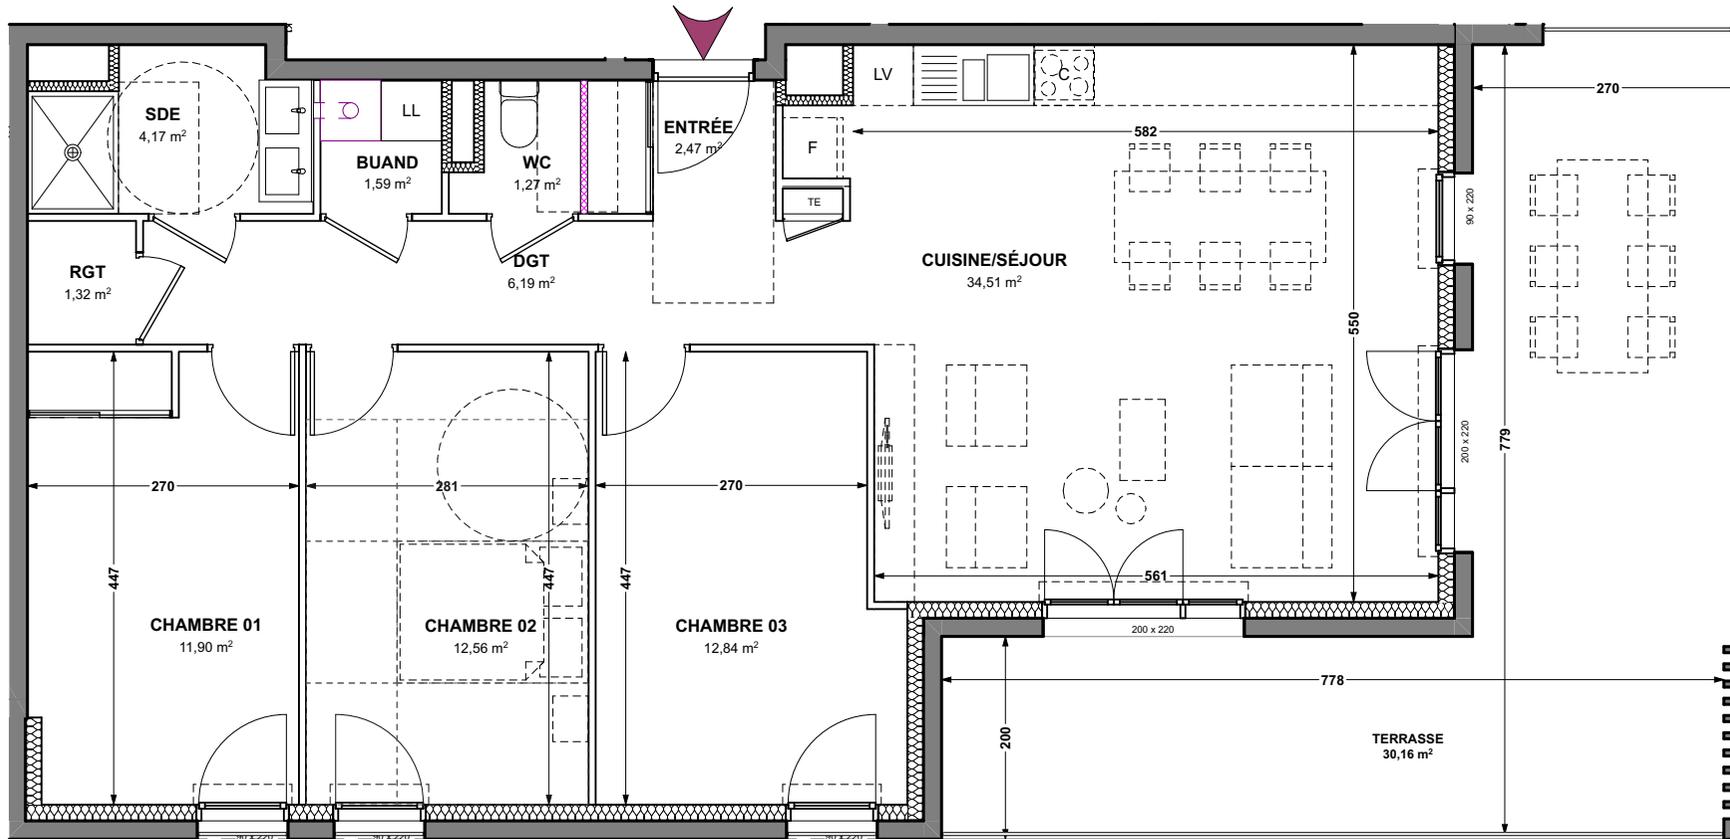

**LEGENDE :**

**EMPLACEMENT DE CUISINE**

LL : Lave Linge  
LV : Lave Vaisselle  
C : Plaques de cuisson  
R : Réfrigérateur

**DIVERS**

Pl : Placard  
VR : Volet Roulant  
TE : Tableau Electrique  
Cloison démontable  
Faux plafond



Echelle : 1:75