



NOVELIA AMENAGEMENT

L'ECRIN DES CÎMES : PLAN DU LOT 2

Echelle 1/250

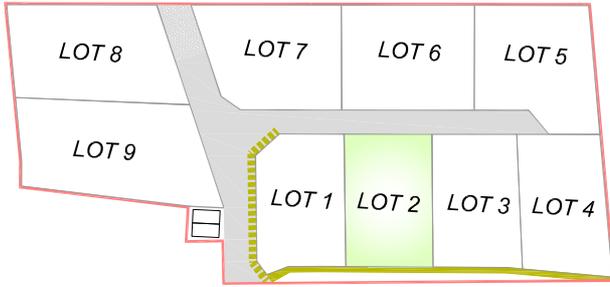

- Limite de l'opération
- Application cadastrale, en l'absence de bornage contradictoire, les limites figurées sont indicatives et non opposables aux tiers.
- Principe de division
- Voirie en bicouche
- Lots
- Accès lot
- Cheminement piéton
- Cheminement piéton par marquage au sol
- Orientation principale des faitages

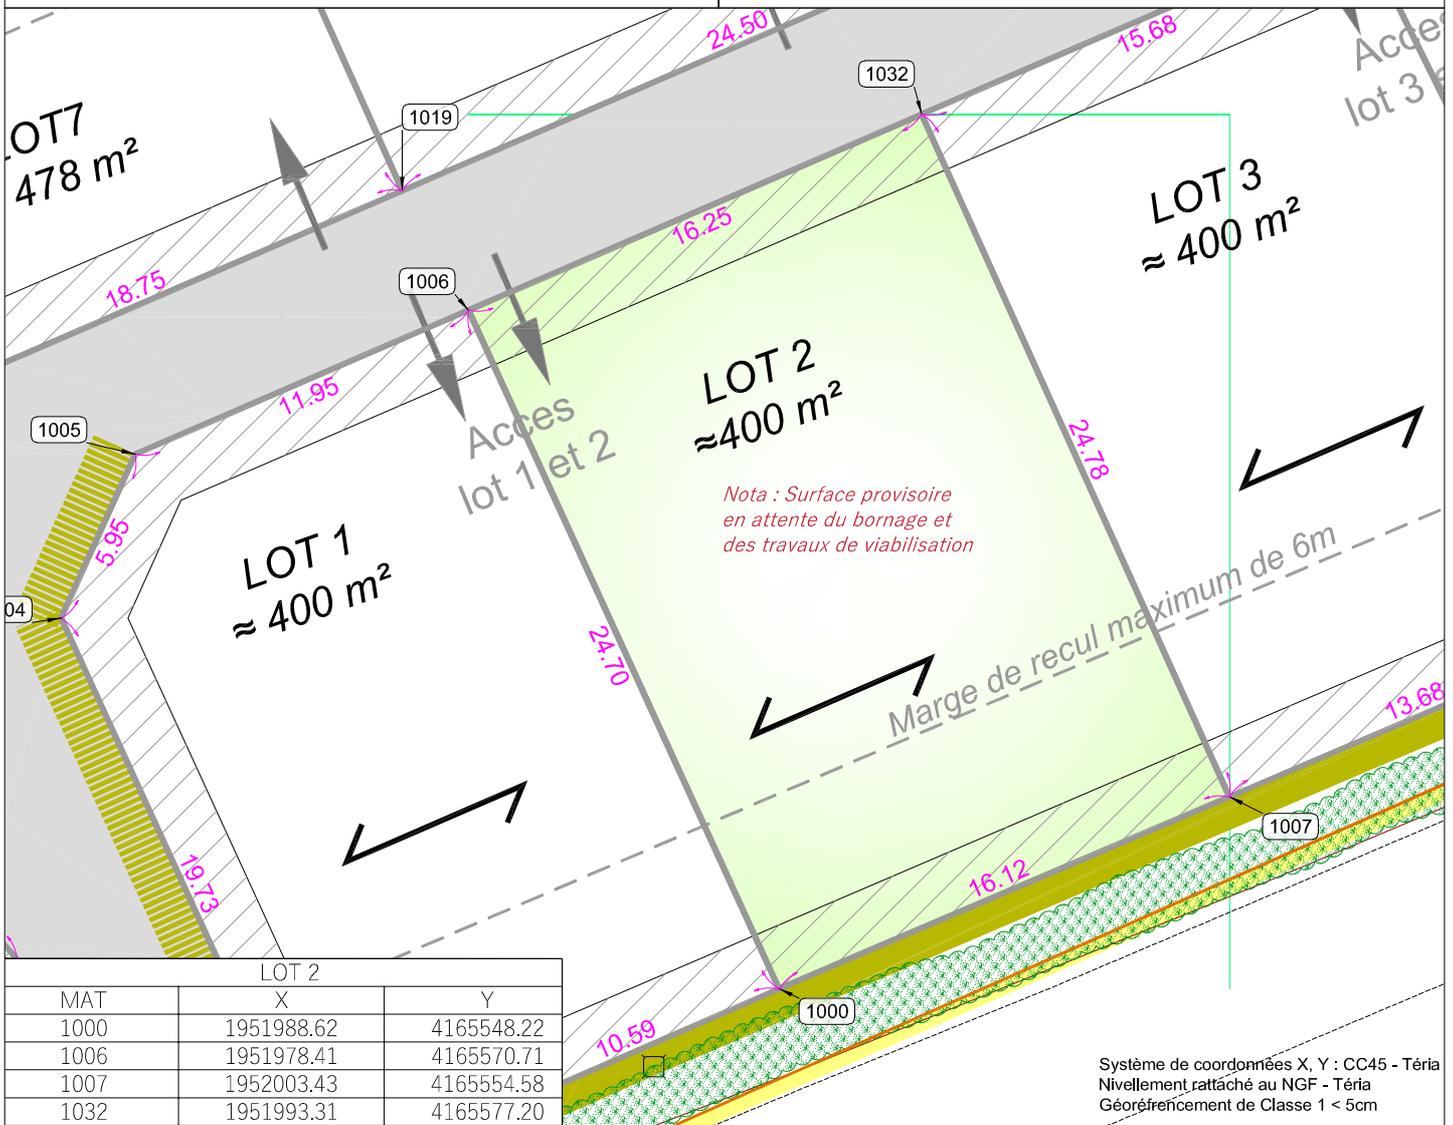

LOT 2		
MAT	X	Y
1000	1951988.62	4165548.22
1006	1951978.41	4165570.71
1007	1952003.43	4165554.58
1032	1951993.31	4165577.20

Système de coordonnées X, Y : CC45 - Téria  
 Nivellement rattaché au NGF - Téria  
 Géoréférencement de Classe 1 < 5cm

**TOULEMONDE BONTOUX**  
 Géomètres Experts  
 GEOMETRE-EXPERT  
 GARANT D'UN CADRE DE VIE DURABLE

0	Etablissement du Plan	283 / 22	230669	11/12/2023	A.BR	E.T
Indice	Objet	Archive	Dossier	Date	Dessin	GE

**novelia**  
 Aménagement

04 92 51 37 22 - [toulemonde.bontoux@geogap.fr](mailto:toulemonde.bontoux@geogap.fr)  
 > Quartier Micropolis - Bât IC5 - Rue Belle Aureille - 05000 GAP  
 > Résidence de l'Embrunais - 14, rue de la Liberté - 05200 EMBRUN  
 > Hôtel d'Entreprises - Zone Craplet - Bât. 26 - 2 bis, avenue Ernest Pellotier - 04400 BARCELONNETTE