


NOVELIA AMENAGEMENT

L'ECRIN DES CÎMES : PLAN DU LOT 5


Echelle 1/250

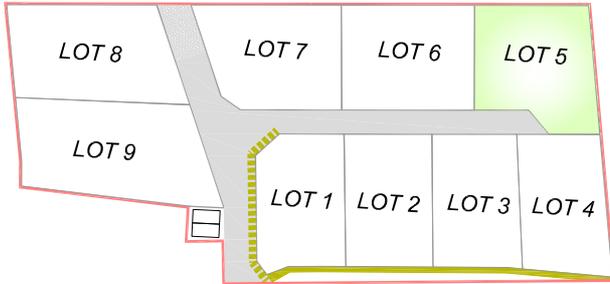

- Limite de l'opération
- Application cadastrale, en l'absence de bornage contradictoire, les limites figurées sont indicatives et non opposables aux tiers.
- Principe de division
- Voirie en bicouche
- Lots
- Accès lot
- Cheminement piéton
- Cheminement piéton par marquage au sol
- Orientation principale des faitages



Système de coordonnées X, Y : CC45 - Téria
 Nivellement rattaché au NGF - Téria
 Géoréférencement de Classe 1 < 5cm

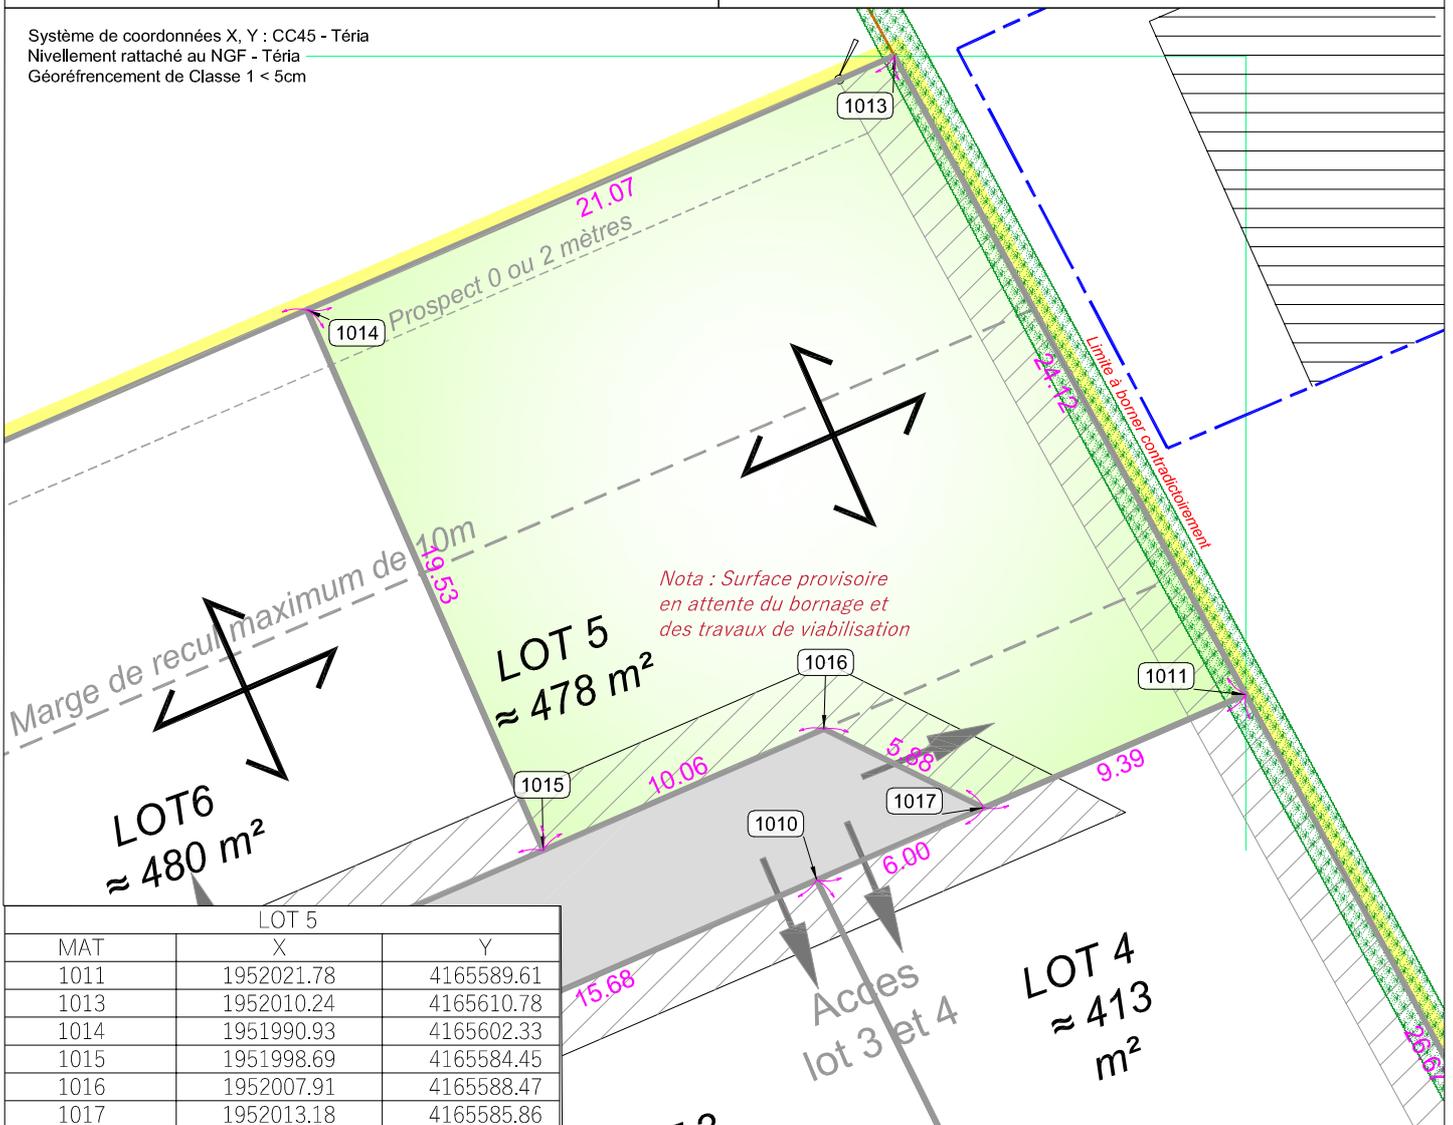

LOT 5		
MAT	X	Y
1011	1952021.78	4165589.61
1013	1952010.24	4165610.78
1014	1951990.93	4165602.33
1015	1951998.69	4165584.45
1016	1952007.91	4165588.47
1017	1952013.18	4165585.86

TOULEMONDE BONTOUX
 Géomètres Experts
 GEOMETRE-EXPERT
 GARANT D'UN CADRE DE VIE DURABLE

Indice	Objet	Archive	Dossier	Date	Dessin	GE
0	Etablissement du Plan	283 / 22	230669	11/12/2023	A.BR	E.T

novelia
 Aménagement

04 92 51 37 22 - toulemonde.bontoux@geogap.fr
 > Quartier Micropolis - Bât IC5 - Rue Belle Aureille - 05000 GAP
 > Résidence de l'Embrunais - 14, rue de la Liberté - 05200 EMBRUN
 > Hôtel d'Entreprises - Zone Craplet - Bât. 26 - 2 bis, avenue Ernest Pellotier - 04400 BARCELONNETTE