

# Plan de vente

Département des HAUTES-ALPES - Commune de GAP - Lieu-dit : "Chauvet"



## LOTISSEMENT " L'Orée du Bois"

Lot	Cadastre	Superficie	Surface de plancher
n° 4	EM 229p	891 m <sup>2</sup>	250 m <sup>2</sup>

-  Limites des lots
-  Limite reconnue en bornage amiable le 24 Mars 2023
-  Limite réelle bornée antérieurement
-  Application parcellaire.  
*Les limites et superficies ne seront garanties qu'après bornage contradictoire.*

-  Espace privatif du lot
-  Chaussée
-  Borne O.G.E. Existante
- XX.XX Cotation périmétrique du lot
- XX.XX Cotation complémentaire

Nord  
(RGF93 - CC45)

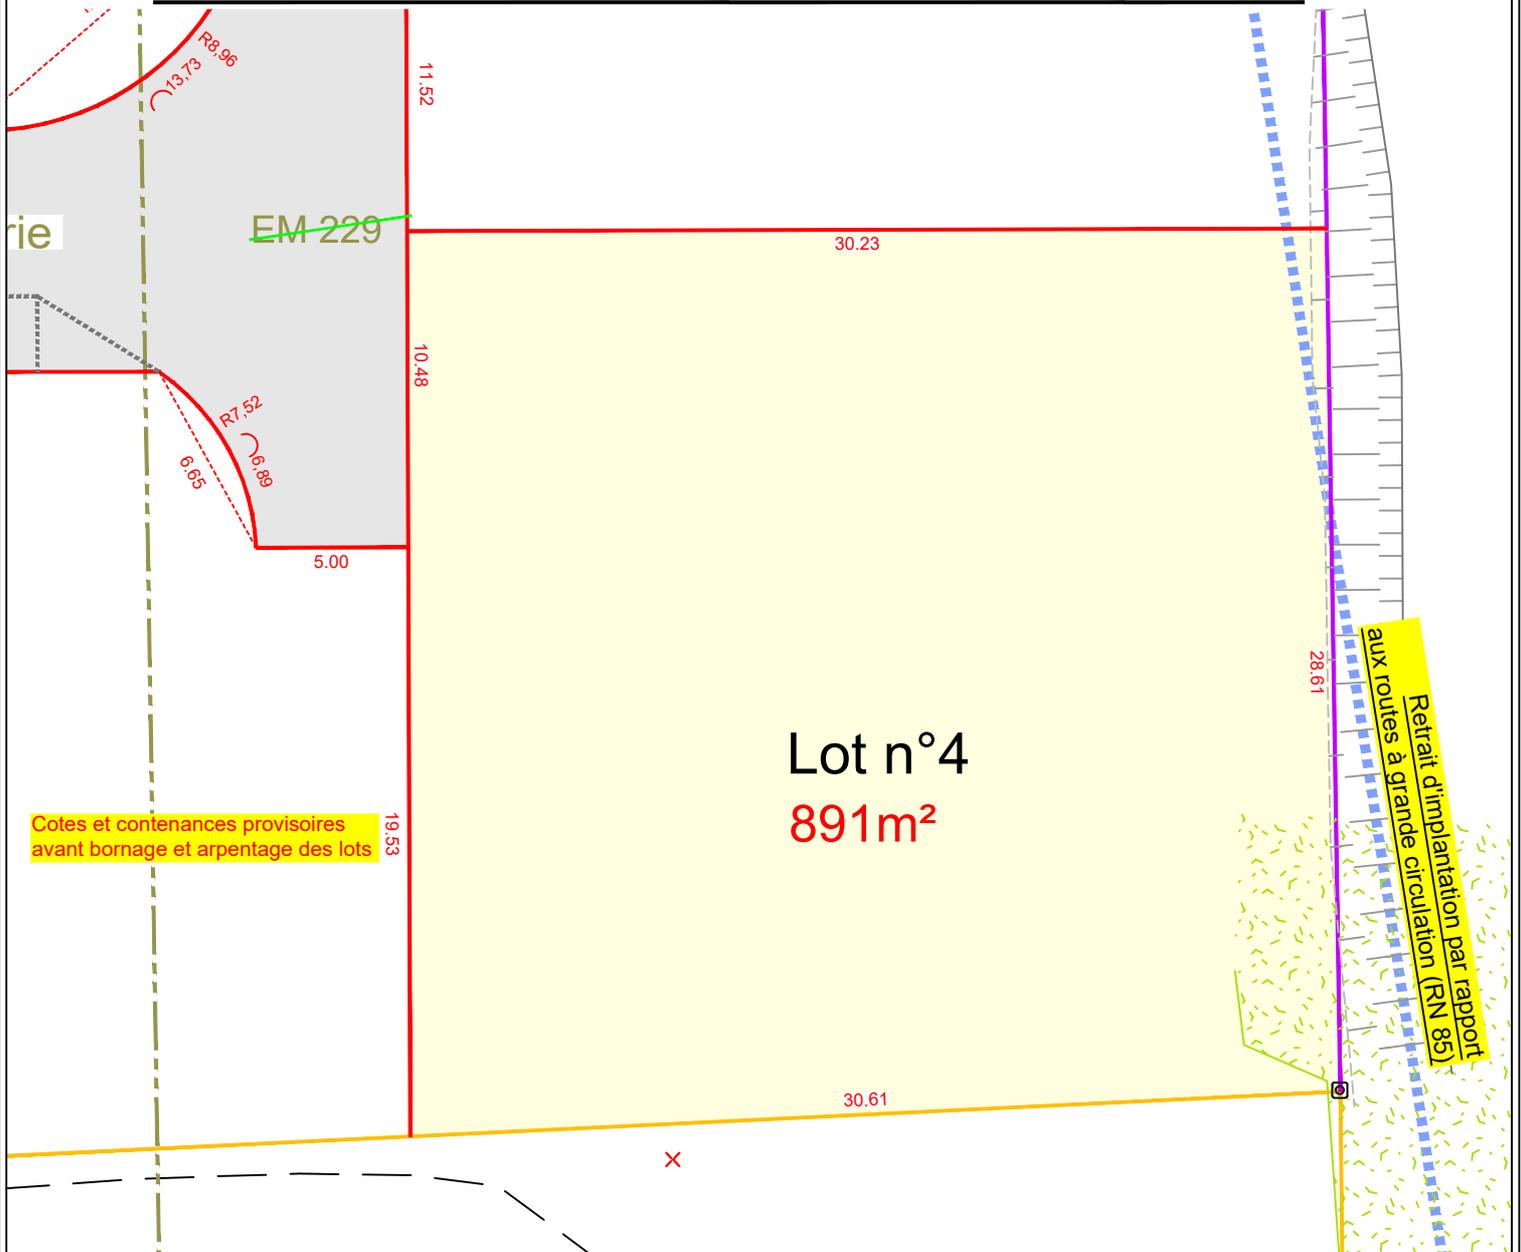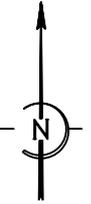

Cotes et contenances provisoires avant bornage et arpentage des lots

Retrait d'implantation par rapport aux routes à grande circulation (RN 85)

Lot n°4  
891m<sup>2</sup>



**SALLA-LECOMTE**  
Géomètres-Experts

Imm. Urban Harmony "A"  
13bis, Avenue Jean Jaurès  
05000 GAP

Tel : 04.92.53.65.25  
Fax : 04.92.44.08.75  
Mail : [contact@slge-geometre.fr](mailto:contact@slge-geometre.fr)  
[www.salla-lecomte-geometre.fr](http://www.salla-lecomte-geometre.fr)

Echelle : 1/250

Août 2023

Projection : CC45 (Téria)

Référence : SL0010-23 / 23xxx

