

# Plan de vente

Département des HAUTES-ALPES - Commune de GAP - Lieu-dit : "Chauvet"

## LOTISSEMENT " L'Orée du Bois"

| Lot  | Cadastre     | Superficie         | Surface de plancher |
|------|--------------|--------------------|---------------------|
| n° 5 | EM 227p-229p | 853 m <sup>2</sup> | 250 m <sup>2</sup>  |

— Limites des lots

— Limite reconnue en bornage amiable le 24 Mars 2023

— Limite réelle bornée antérieurement


--- Application parcellaire.  
Les limites et superficies ne seront garanties qu'après bornage contradictoire.

□ Espace privatif du lot

□ Chaussée

⊗ Borne O.G.E. Existante

XX.XX Cotation périmétrique du lot  
XX.XX Cotation complémentaire

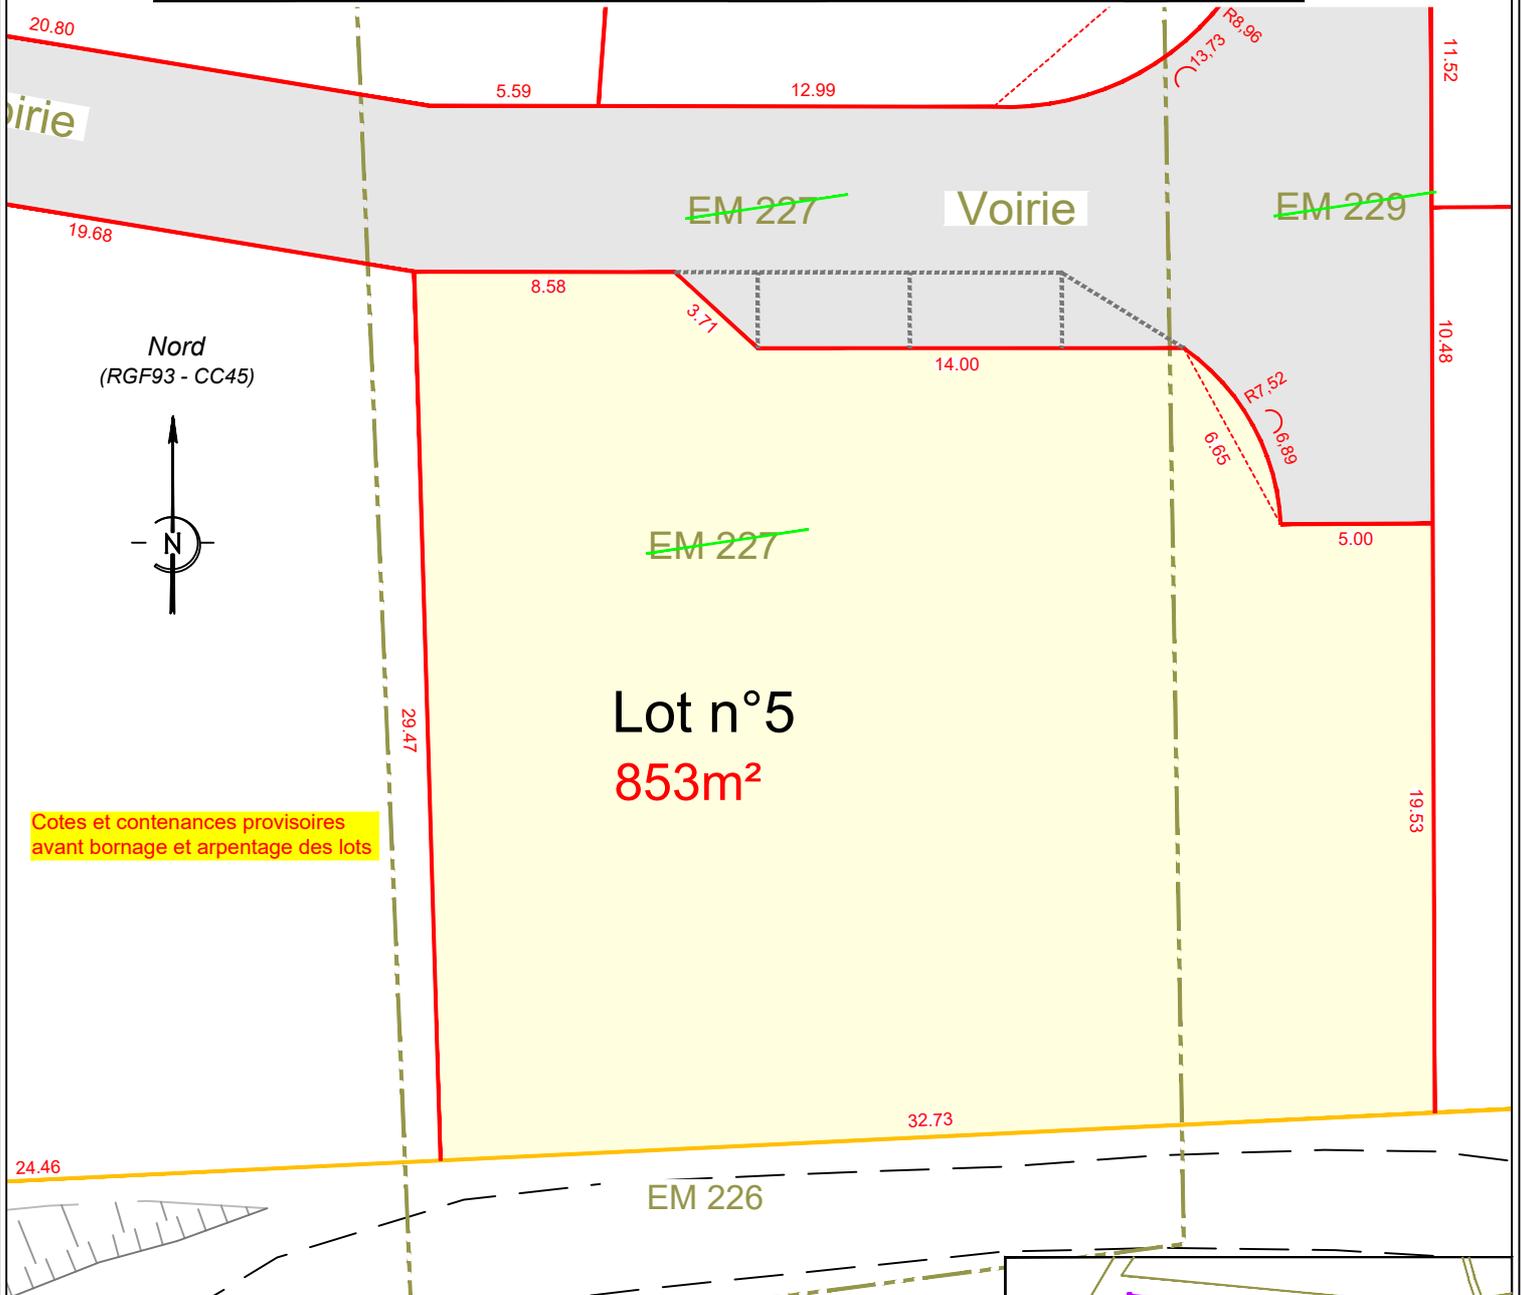

Cotes et contenances provisoires avant bornage et arpentage des lots



**SALLA-LECOMTE**  
Géomètres-Experts

Imm. Urban Harmony "A"  
13bis, Avenue Jean Jaurès  
05000 GAP

Tel : 04.92.53.65.25  
Fax : 04.92.44.08.75  
Mail : [contact@slge-geometre.fr](mailto:contact@slge-geometre.fr)  
[www.salla-lecomte-geometre.fr](http://www.salla-lecomte-geometre.fr)

Echelle : 1/250

Août 2023

Projection : CC45 (Téria)

Référence : SL0010-23 / 23xxx

