

Plan de vente

Département des HAUTES-ALPES - Commune de GAP - Lieu-dit : "Chauvet"



LOTISSEMENT " L'Orée du Bois"

Lot	Cadastre	Superficie	Surface de plancher
n° 6	EM 227p-230p	907 m ²	250 m ²

- Limites des lots
- Limite reconnue en bornage amiable le 24 Mars 2023
- Limite réelle bornée antérieurement
- Application parcellaire.
Les limites et superficies ne seront garanties qu'après bornage contradictoire.

- Espace privatif du lot
- Chaussée
- ⊙ Borne O.G.E. Existante
- XX.XX Cotation périmétrique du lot
- XX.XX Cotation complémentaire

Nord
(RGF93 - CC45)

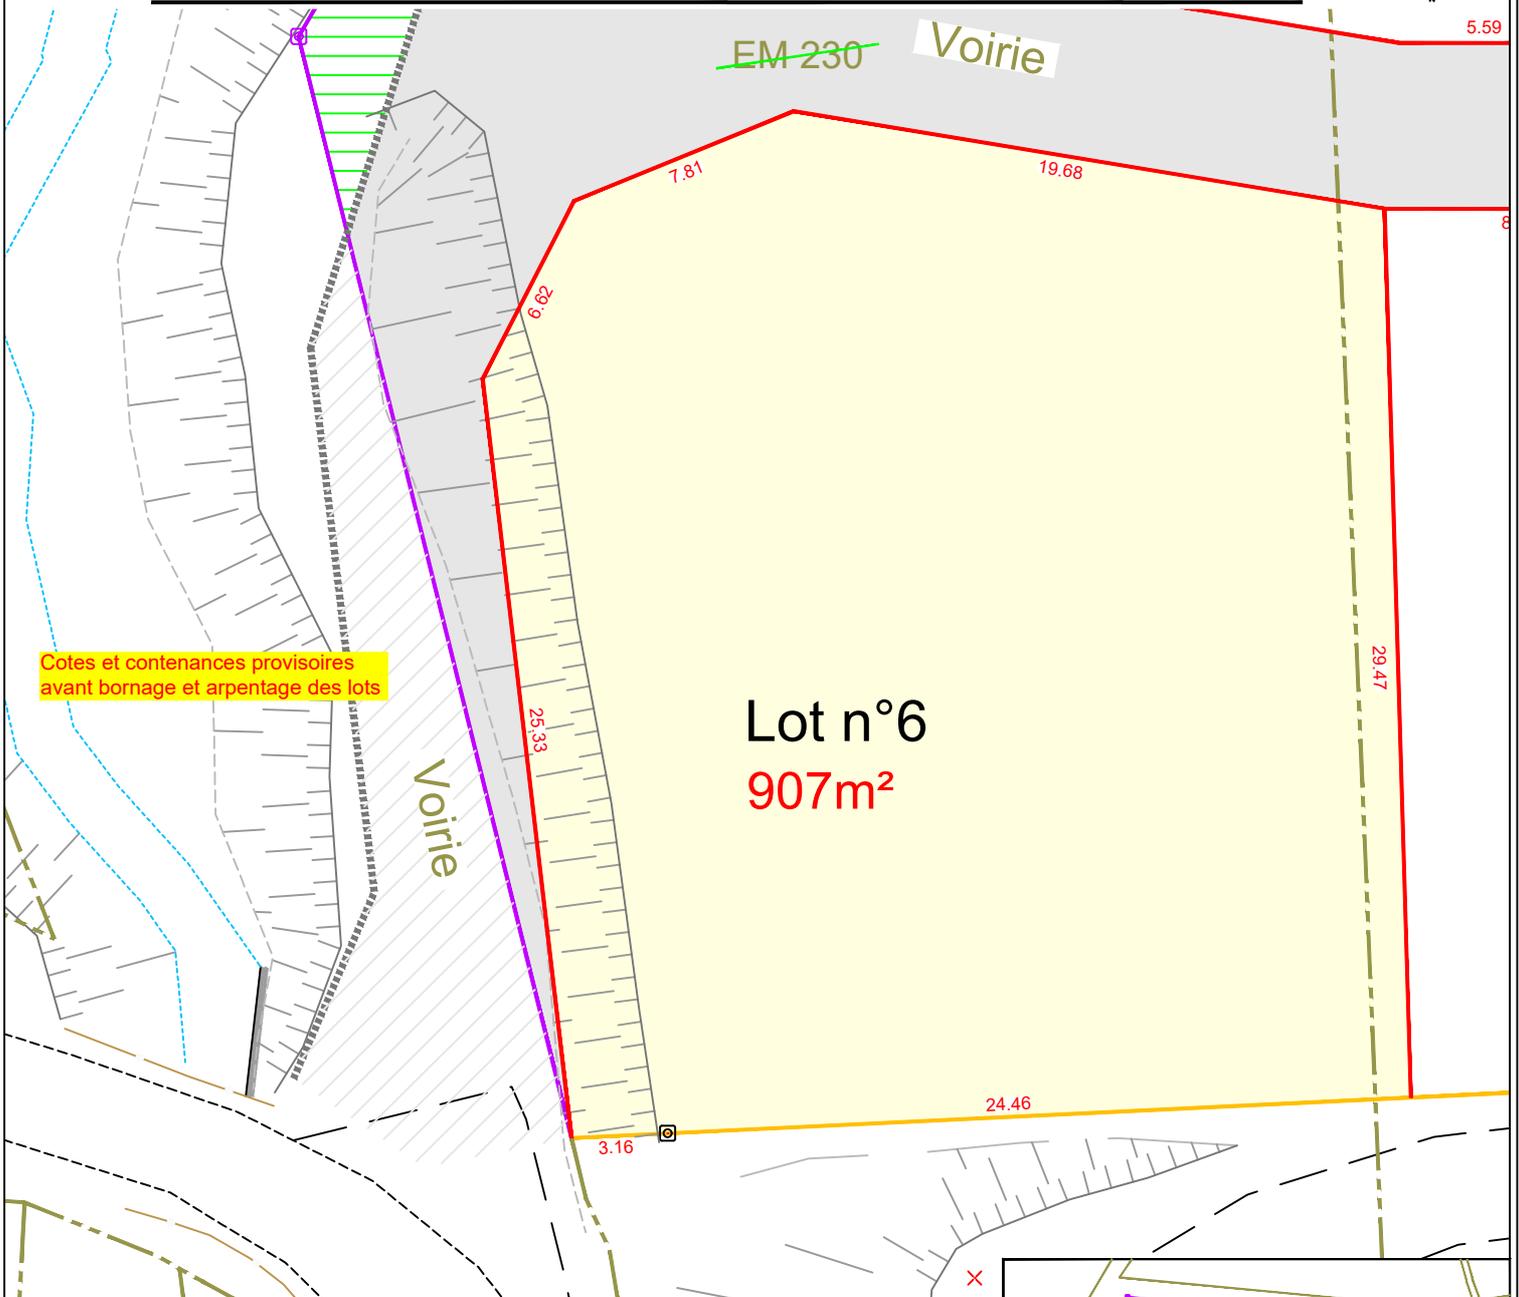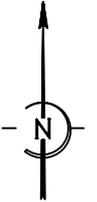

Echelle : 1/250

Août 2023

Projection : CC45 (Téria)

Référence : SL0010-23 / 23xxx



SALLA-LECOMTE
Géomètres-Experts

Imm. Urban Harmony "A"
13bis, Avenue Jean Jaurès
05000 GAP

Tel : 04.92.53.65.25
Fax : 04.92.44.08.75
Mail : contact@slge-geometre.fr
www.salla-lecomte-geometre.fr

