


Plan de bornage individuel

Département des HAUTES-ALPES - Commune de FOREST-SAINT-JULIEN - Lieu-dit : " Coutéou "
Lotissement "CHAMP FLEURI" (PA n° 005 056 19 H0001)

Lot	Cadastre	Superficie	Surface de plancher
n°4	B n° 771 d	670 m ²	250 m ²

Nord
(RGF93 - CC45)

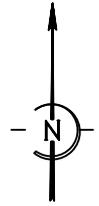

- Limites de division nouvelle
- Limites issues de la division réalisée par M. Marc GERANTON, Géomètre-Expert à GAP en 1993 sous la référence G6115-2-03-0.
- Limites reconnues en bornage amiable le 28 Février 2022
- - - Application parcellaire non contradictoire (Limites non garanties et non opposables aux tiers)


AD xx Numéro cadastral de la parcelle

Espace privatif du lot


Borne O.G.E. Nouvelle

XX.XX Cotation périmétrique du lot

XX.XX Cotation complémentaire

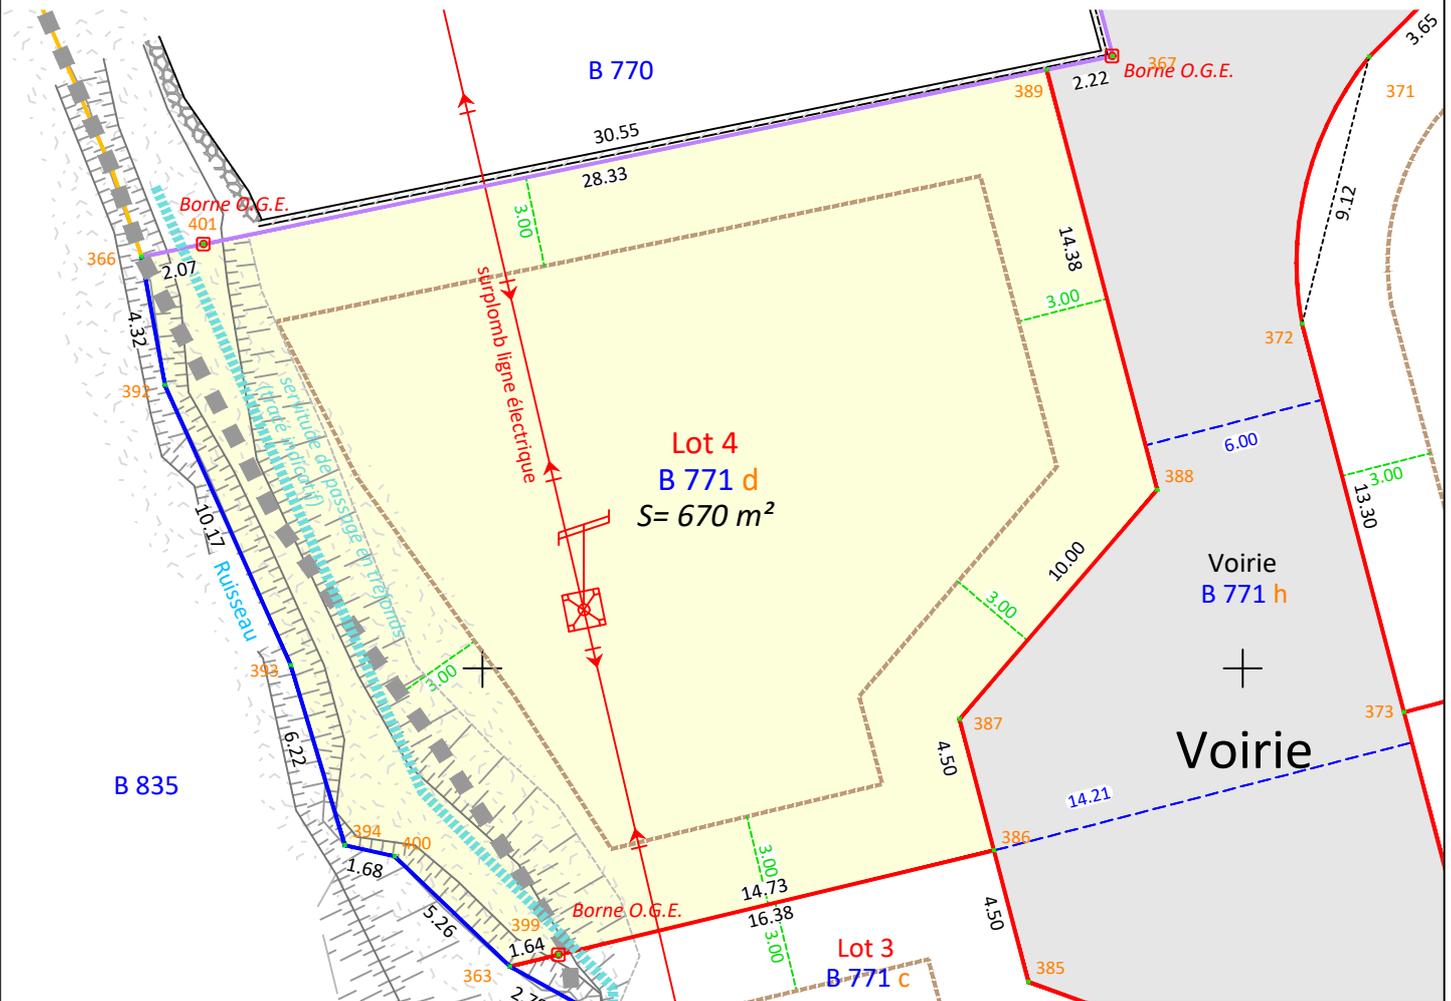

Croquis de repérage :

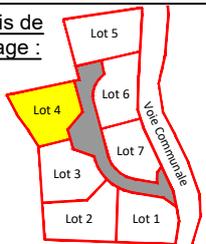

Echelle : 1/250

Mai 2020
 Projection : CC45 (Téria)
 Référence : SL0039-18 - 17212

Tableau des coordonnées des sommets du périmètre du lot n°4 du lotissement "Champ Fleuri" :
 Système de coordonnées RGF93-CC45

Points	X	Y	Matérialisation
363	1949200.90	4163290.12	axe canal
366	1949188.79	4163313.64	axe canal
386	1949216.82	4163293.96	point à matérialiser
387	1949215.68	4163298.32	point à matérialiser
388	1949222.18	4163305.92	point à matérialiser
389	1949218.55	4163319.84	point à matérialiser
392	1949189.56	4163309.39	axe canal
393	1949193.70	4163300.10	axe canal
394	1949195.47	4163294.14	axe canal
399	1949202.49	4163290.51	borne O.G.E.
400	1949197.11	4163293.77	axe canal
401	1949190.82	4163314.06	borne O.G.E.



SALLA-LECOMTE
 Géomètres-Experts

Immeuble Urban Harmony "A"
 13bis Avenue Jean Jaurès
 05000 GAP

Tel : 04.92.53.65.25
 Fax : 04.92.44.08.75
 Mail : contact@slge-geometre.fr
www.salla-lecomte-geometre.fr