

Plan de bornage individuel

Département des HAUTES-ALPES - Commune de FOREST-SAINT-JULIEN - Lieu-dit : " Coutéou "
Lotissement "CHAMP FLEURI" (PA n° 005 056 19 H0001)

Lot	Cadastre	Superficie	Surface de plancher
n°5	B n° 771 e	646 m ²	250 m ²

Nord
(RGF93 - CC45)

- Limites de division nouvelle
- Limites issues de la division réalisée par M. Marc GERANTON, Géomètre-Expert à GAP en 1993 sous la référence G6115-2-03-0.
- Limite de propriété de la personne publique
- Application parcellaire non contradictoire (Limites non garanties et non opposables aux tiers)

AD xx Numéro cadastral de la parcelle


Espace privatif du lot

Borne O.G.E. Nouvelle


XX.XX Cotation périmétrique du lot

Limite de zone du PLU

Limite de zone du PLU

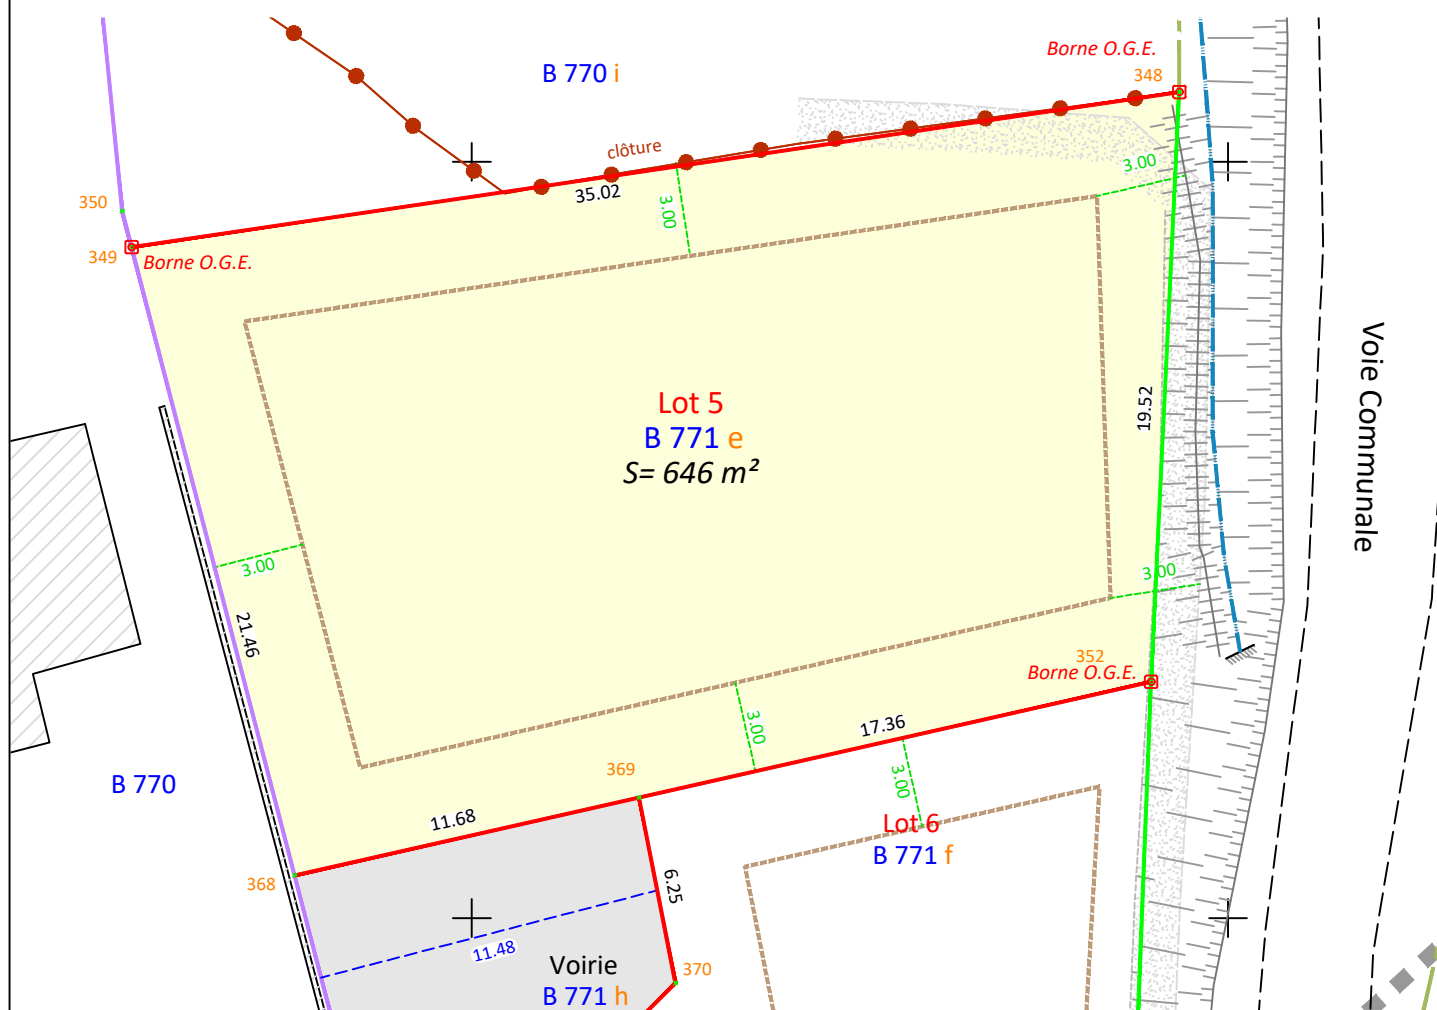

Croquis de repérage :

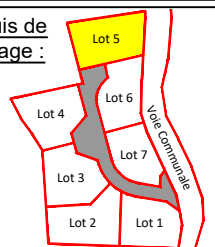

Echelle : 1/250

Mai 2020
Projection : CC45 (Téria)
Référence : SL0039-18 - 17212

Tableau des coordonnées des sommets
du périmètre du lot n°5 du lotissement "Champ Fleuri" :
Système de coordonnées RGF93-CC45

Points	X	Y	Matérialisation
348	1949248.39	4163352.30	borne O.G.E.
349	1949213.75	4163347.18	borne O.G.E.
352	1949247.46	4163332.81	borne O.G.E.
368	1949219.14	4163326.41	point à matérialiser
369	1949230.53	4163328.98	point à matérialiser



SALLA-LECOMTE
Géomètres-Experts

Immeuble Urban Harmony "A"
13bis Avenue Jean Jaurès
05000 GAP

Tel : 04.92.53.65.25
Fax : 04.92.44.08.75

Mail : contact@slge-geometre.fr
www.salla-lecomte-geometre.fr