

Département des Hautes-Alpes
Commune de FOREST-SAINT-JULIEN
Lieu-dit : " Coutéou "


Section B, Parcelle n° 771p
Propriété de M. Jean-Claude ANDRE

PLAN DE COMPOSITION

PA 4 4163.400

LOTISSEMENT
" CHAMP FLEURI "

NOTA : Limites de propriété et superficies non garanties
en l'absence de reconnaissance contradictoire des limites.

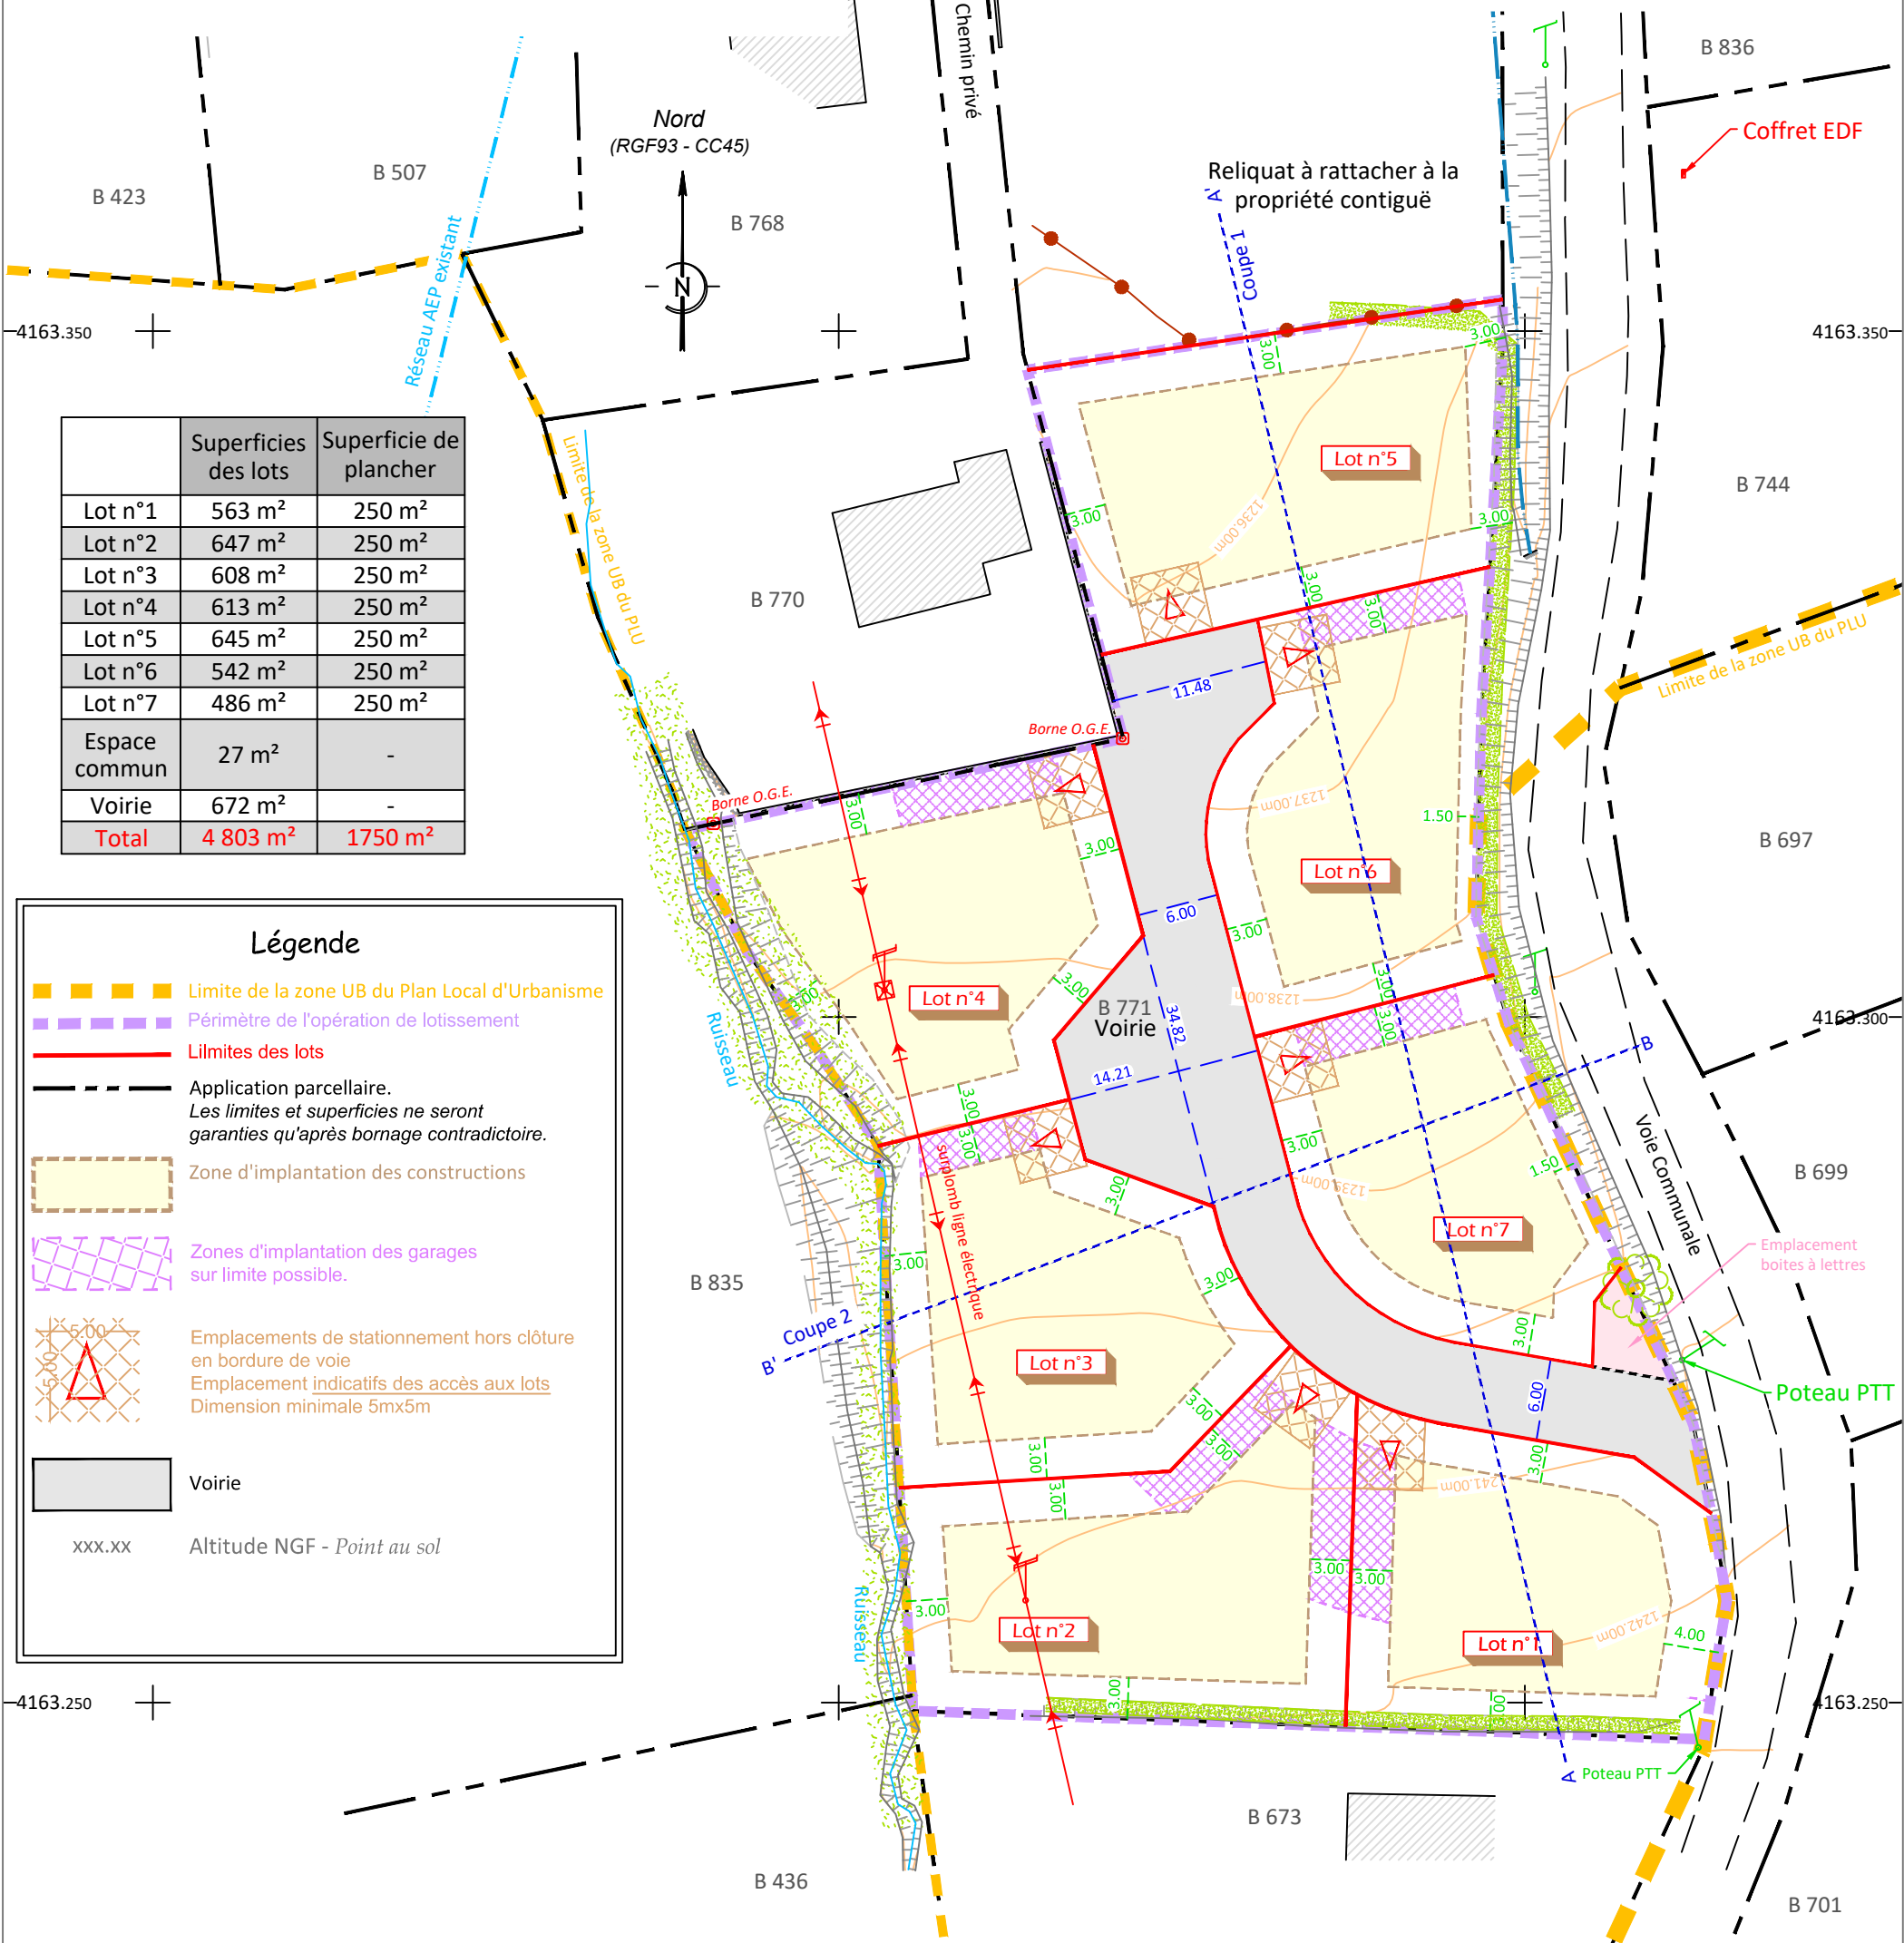

	Superficies des lots	Superficie de plancher
Lot n°1	563 m ²	250 m ²
Lot n°2	647 m ²	250 m ²
Lot n°3	608 m ²	250 m ²
Lot n°4	613 m ²	250 m ²
Lot n°5	645 m ²	250 m ²
Lot n°6	542 m ²	250 m ²
Lot n°7	486 m ²	250 m ²
Espace commun	27 m ²	-
Voirie	672 m ²	-
Total	4 803 m ²	1750 m ²

Légende

- Limite de la zone UB du Plan Local d'Urbanisme
- Périmètre de l'opération de lotissement
- Limites des lots
- Application parcellaire.
Les limites et superficies ne seront garanties qu'après bornage contradictoire.
- Zone d'implantation des constructions
- Zones d'implantation des garages sur limite possible.
- Emplacements de stationnement hors clôture en bordure de voie
Emplacement indicatifs des accès aux lots
Dimension minimale 5mx5m
- Voirie
- xxx.xx Altitude NGF - Point au sol



SALLA-LECOMTE
Géomètres-Experts
Imm. Urban Harmony "A"
13bis, Avenue Jean Jaurès
05000 GAP
Tel : 04.92.53.65.25
Fax : 04.92.44.08.75
Mail : contact@slge-geometre.fr
www.salla-lecomte-geometre.fr



CABINET D'ARCHITECTURE
Erick BELLANGER - Architecte DE-HMONP
3, avenue Jean Jaurès - 05000 GAP - Tél : 04 92 51 73 26
email : bellanger.erick@free.fr / Ordre des architectes n° 083265



Pièce constituée en équipe pluridisciplinaire conformément à la Loi CAP n°2016-925 du 07 Juillet 2016 et Décret d'application du 28 Février 2017, applicable au 1 Mai 2017.

Echelle : 1/500
Projection : CC45 (Téria)
Référence : SL0039-18 /17212