

Plan de vente

Département des HAUTES-ALPES - Commune de LARAGNE-MONTÉGLIN - Lieu-dit : "Montéglin"

LOTISSEMENT "LES JARDINS DE MONTÉGLIN"

Lot	Cadastre	Superficie	Surface de plancher
n° 1	AI 43p	339 m ²	200 m ²

— Limites des lots

— Limite issue du plan de bornage dressé par M. Christian SALLA

- - - Application parcellaire.
Les limites et superficies ne seront garanties qu'après bornage contradictoire.


□ Espace privatif du lot

■ Trottoir


■ Chaussée

⊙ Borne O.G.E. Existante

XX.XX Cotation périmétrique du lot
XX.XX Cotation complémentaire

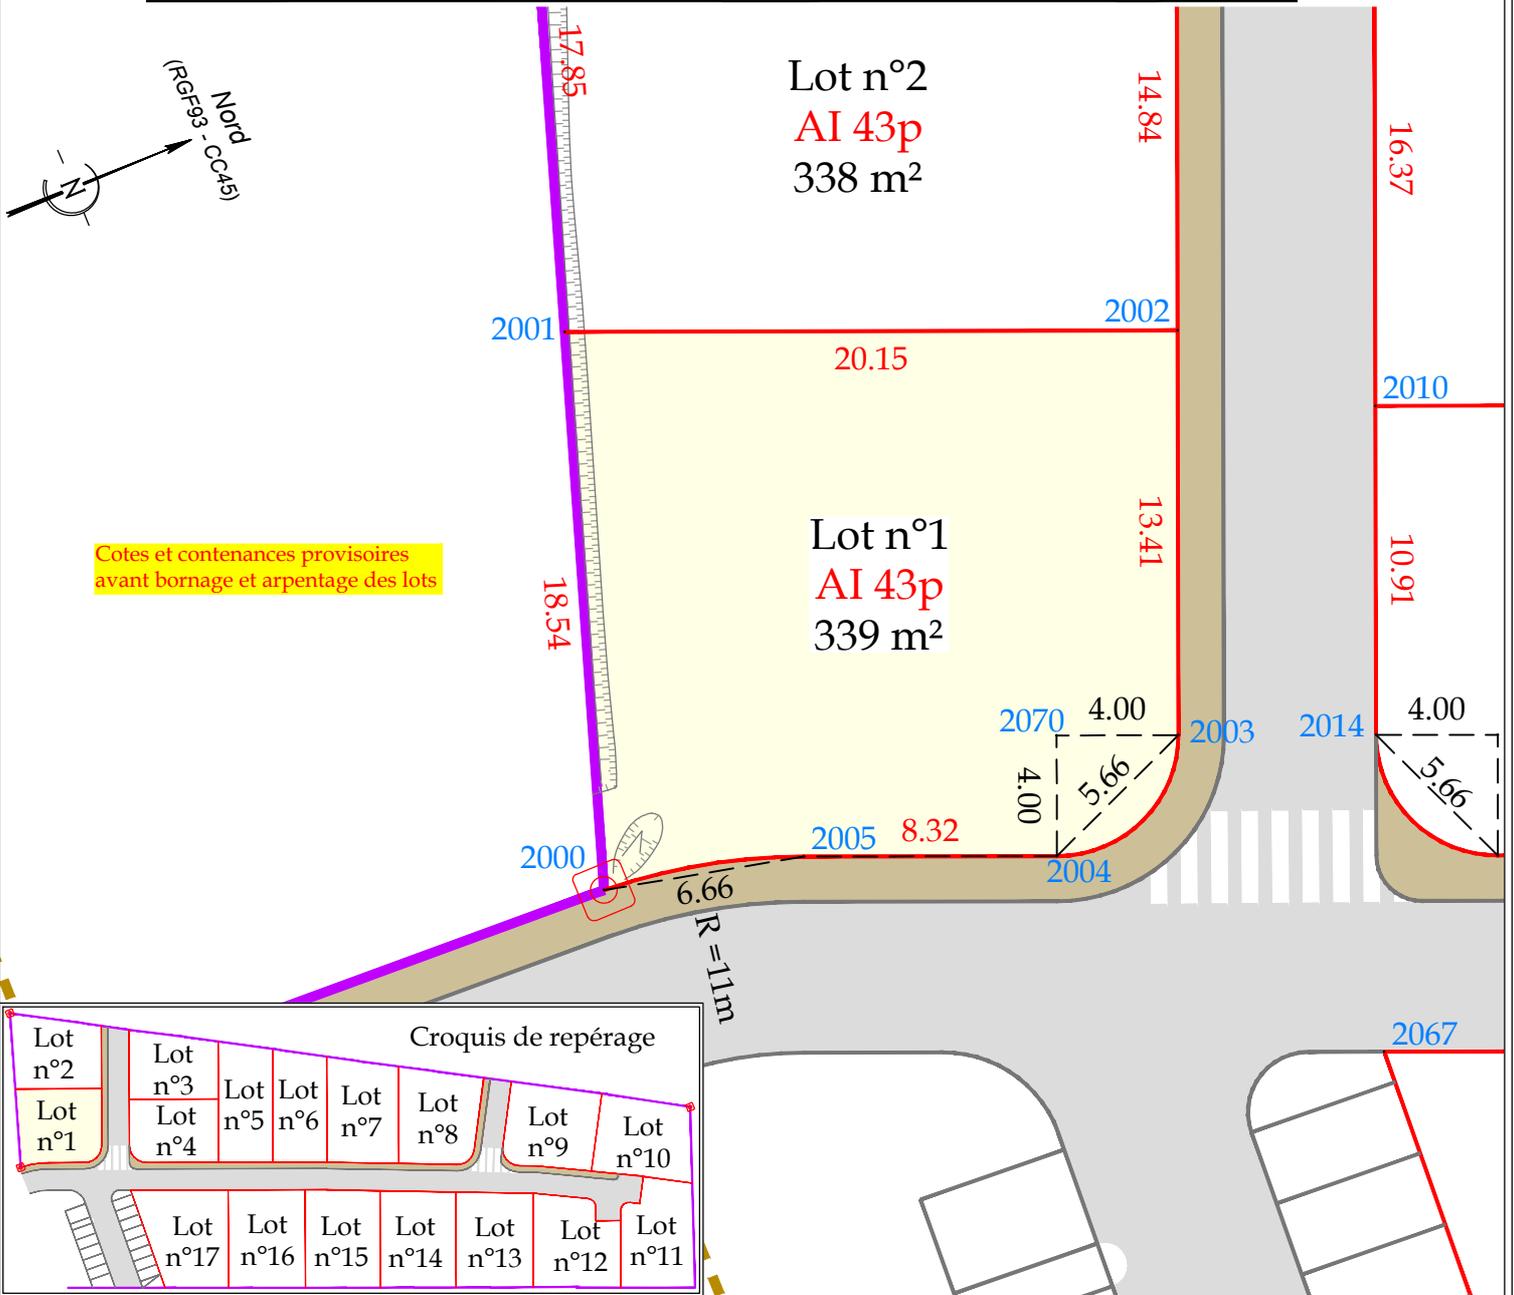

Cotes et contenances provisoires avant bornage et arpentage des lots

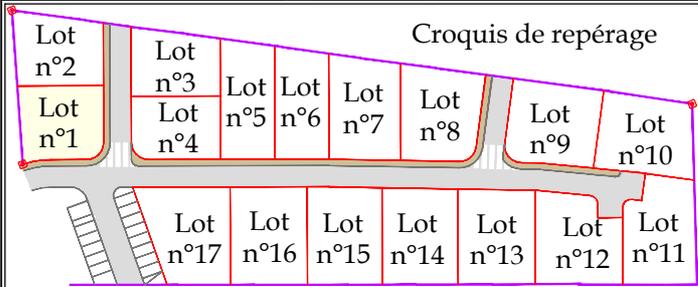

SALLA-LECOMTE
Géomètres-Experts

Imm. Urban Harmony "A"
13bis, Avenue Jean Jaurès
05000 GAP

Tel : 04.92.53.65.25
Fax : 04.92.44.08.75
Mail : contact@slge-geometre.fr
www.salla-lecomte-geometre.fr

Echelle : 1/250

Janvier 2023

Projection : CC45 (Téria)

Référence : SL0199-22 / 22253

Coordonnées des bornes implantées ou retrouvées
et points de rattachement
Projection : RGF93 - CC45
(rattaché à l'aide du système Téria)

Pts	X	Y	Type
2000	1926054.35	4127695.98	Borne existante
2001	1926036.76	4127701.87	Pts - Contour Lot
2002	1926044.42	4127720.50	Pts - Contour Lot
2003	1926056.83	4127715.39	Pts - Contour Lot
2004	1926059.00	4127710.16	Pts - Contour Lot
2005	1926055.83	4127702.47	Pts - Contour Lot
2070	1926055.31	4127711.69	Centre rayon