




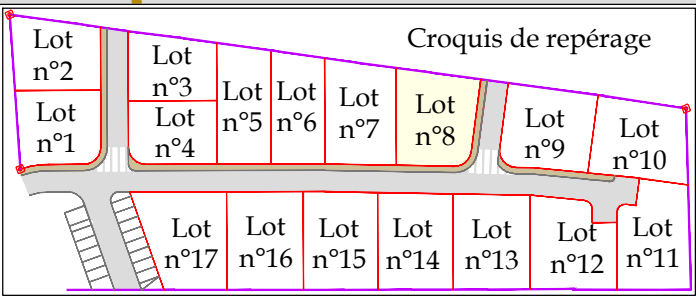
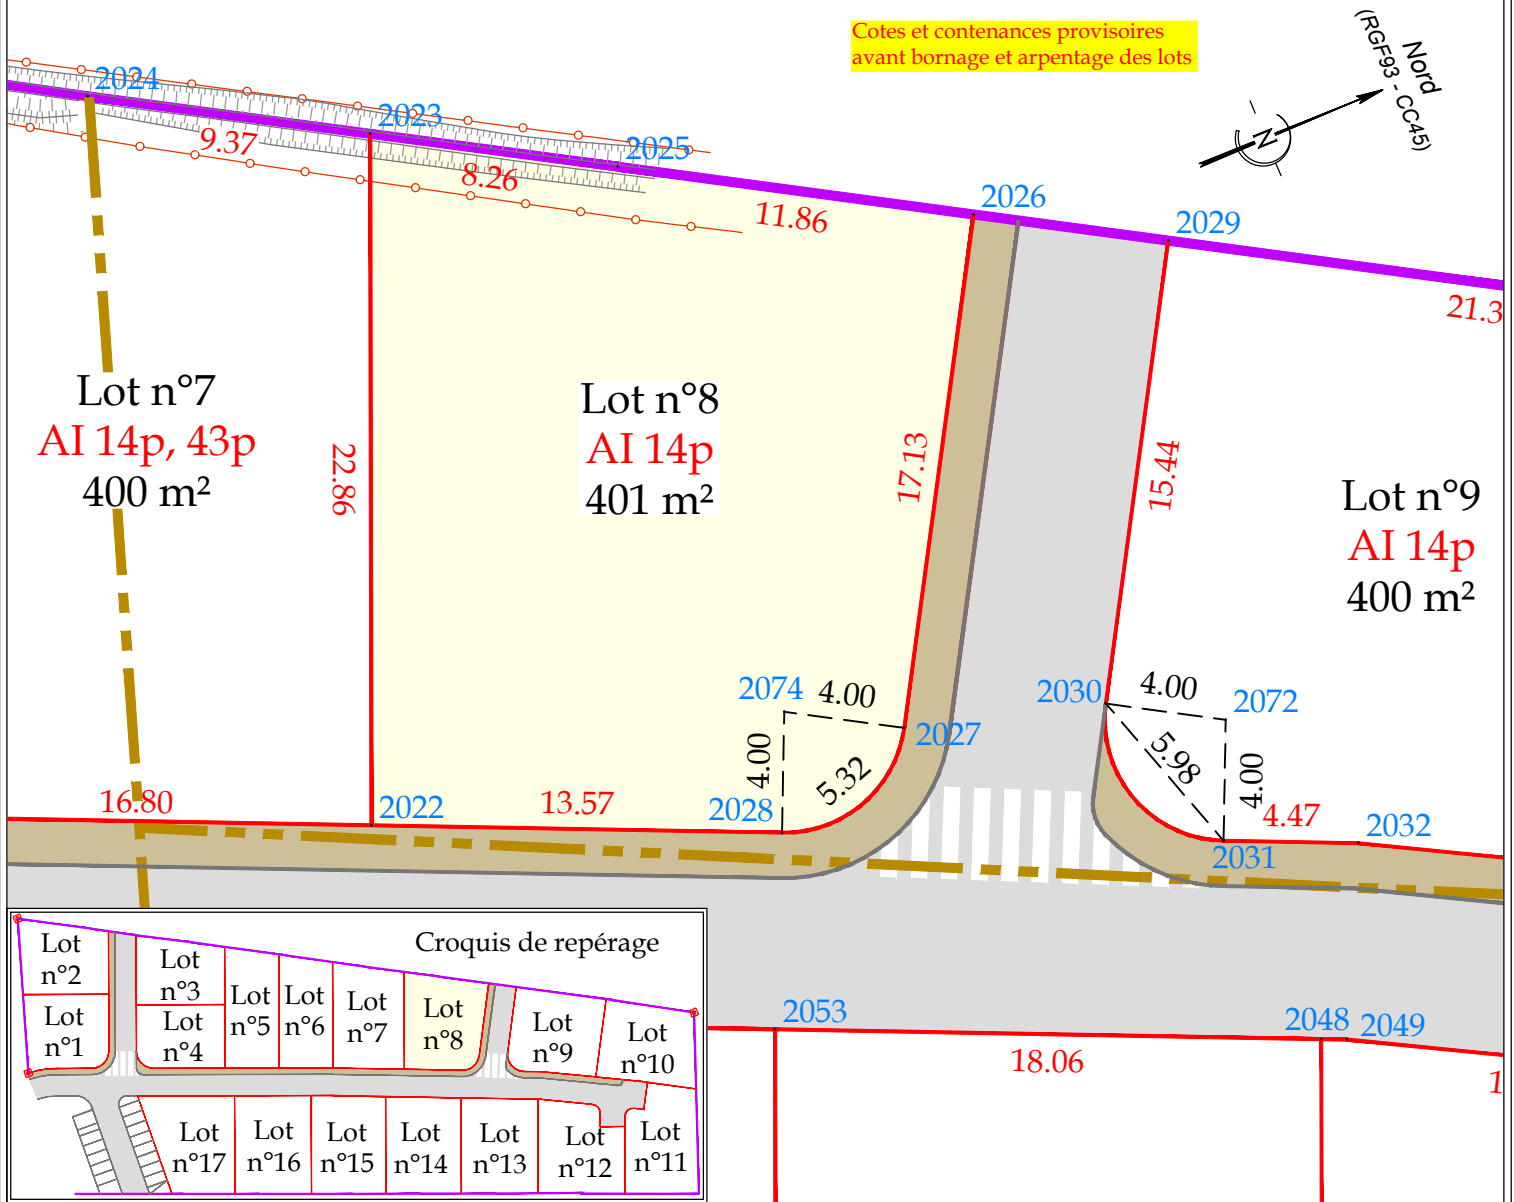
# Plan de vente

Département des HAUTES-ALPES - Commune de LARAGNE-MONTÉGLIN - Lieu-dit : "Montéglin"

## LOTISSEMENT "LES JARDINS DE MONTÉGLIN"

Lot	Cadastre	Superficie	Surface de plancher
n° 8	AI 14p	401 m <sup>2</sup>	200 m <sup>2</sup>

-  Limites des lots
-  Limite issue du plan de bornage dressé par M. Christian SALLA
-  Application parcellaire.  
*Les limites et superficies ne seront garanties qu'après bornage contradictoire.*
-  Espace privatif du lot
-  Trottoir
-  Chaussée
-  Borne O.G.E. Existante
- XX.XX Cotation périmétrique du lot
- XX.XX Cotation complémentaire



**SALLA-LECOMTE**  
Géomètres-Experts

Imm. Urban Harmony "A"  
13bis, Avenue Jean Jaurès  
05000 GAP

Tel : 04.92.53.65.25  
Fax : 04.92.44.08.75  
Mail : [contact@slge-geometre.fr](mailto:contact@slge-geometre.fr)  
[www.salla-lecomte-geometre.fr](http://www.salla-lecomte-geometre.fr)

Echelle : 1/250

Janvier 2023

Projection : CC45 (Téria)

Référence : SL0199-22 / 22253

Coordonnées des bornes implantées ou retrouvées et points de rattachement			
Projection : RGF93 - CC45			
(rattaché à l'aide du système Téria)			
Pts	X	Y	Type
2022	1926087.33	4127777.98	Pts - Contour Lot
2023	1926066.19	4127786.69	Pts - Contour Lot
2025	1926070.33	4127793.84	Pts - Contour Lot
2026	1926076.29	4127804.10	Pts - Contour Lot
2027	1926091.09	4127795.48	Pts - Contour Lot
2028	1926092.75	4127790.43	Pts - Contour Lot
2074	1926089.08	4127792.03	Centre rayon