 




Plan de vente

Département des HAUTES-ALPES - Commune de LARAGNE-MONTÉGLIN - Lieu-dit : "Montéglin"

LOTISSEMENT "LES JARDINS DE MONTÉGLIN"

Lot	Cadastre	Superficie	Surface de plancher
n° 10	AI 14p, AI 15p	402 m ²	200 m ²

-  Limites des lots
-  Limite issue du plan de bornage dressé par M. Christian SALLA
-  Application parcellaire.
Les limites et superficies ne seront garanties qu'après bornage contradictoire.
-  Espace privatif du lot
-  Trottoir
-  Chaussée
-  Borne O.G.E. Existante
- XX.XX Cotation périmétrique du lot
- XX.XX Cotation complémentaire

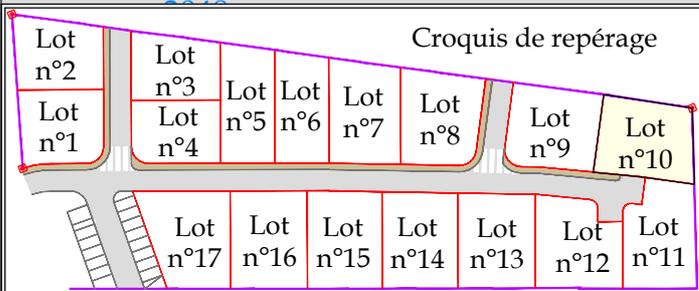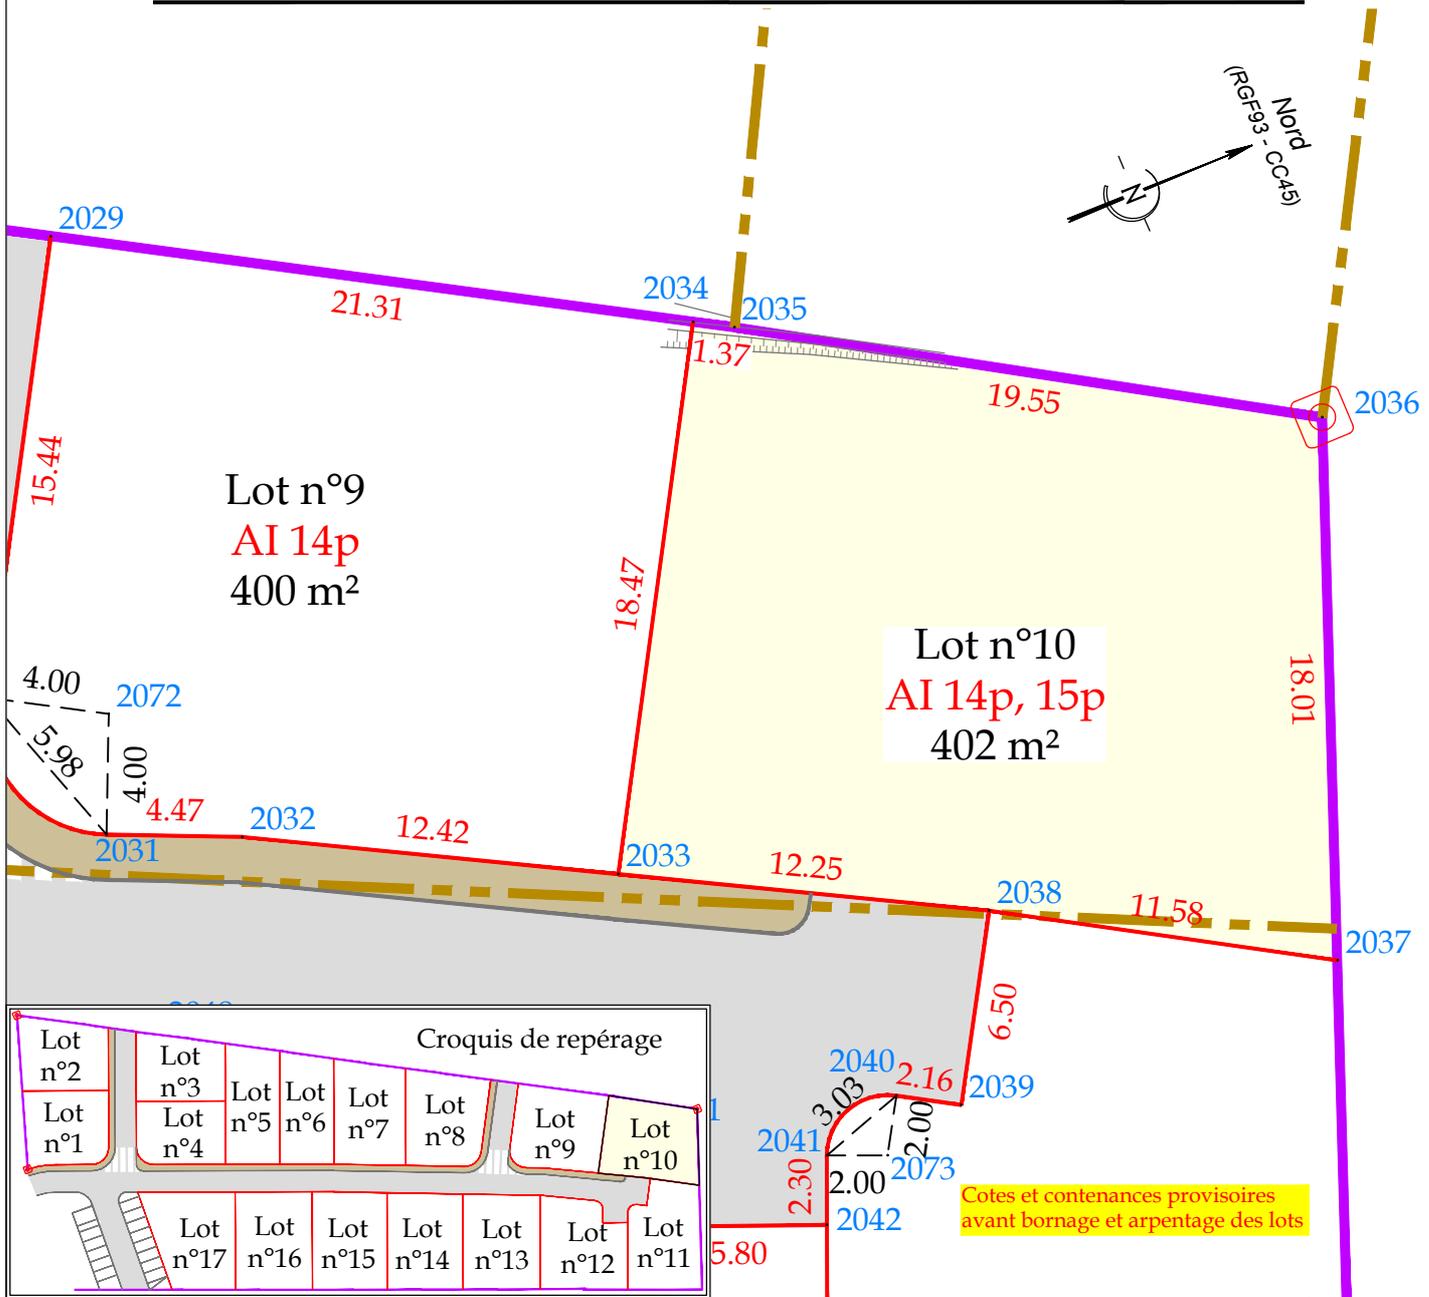

SALLA-LECOMTE
Géomètres-Experts

Imm. Urban Harmony "A"
13bis, Avenue Jean Jaurès
05000 GAP

Tel : 04.92.53.65.25
Fax : 04.92.44.08.75
Mail : contact@slge-geometre.fr
www.salla-lecomte-geometre.fr

Echelle : 1/250

Janvier 2023

Projection : CC45 (Téria)

Référence : SL0199-22 / 22253

Coordonnées des bornes implantées ou retrouvées et points de rattachement			
Projection : RGF93 - CC45 (rattaché à l'aide du système Téria)			
Pts	X	Y	Type
2033	1926106.23	4127818.85	Pts - Contour Lot
2034	1926090.26	4127828.14	Pts - Contour Lot
2035	1926090.94	4127829.32	Pts - Contour Lot
2036	1926101.10	4127846.03	Borne existante
2037	1926117.92	4127839.61	Pts - Contour Lot
2038	1926112.01	4127829.66	Pts - Contour Lot