
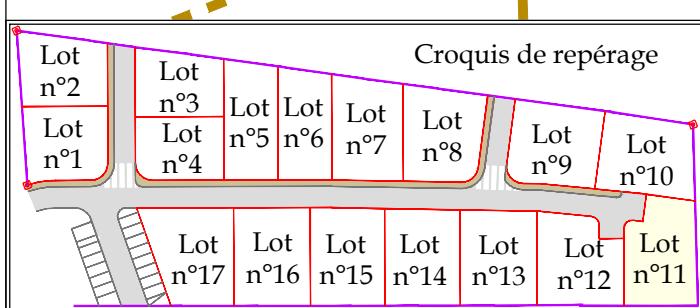


# Plan de vente

Département des HAUTES-ALPES - Commune de LARAGNE-MONTÉGLIN - Lieu-dit : "Montéglin"

## LOTISSEMENT "LES JARDINS DE MONTÉGLIN"

<b>Lot</b>	<b>Cadastre</b>	<b>Superficie</b>	<b>Surface de plancher</b>
n° 11	AI 15p	408 m <sup>2</sup>	200 m <sup>2</sup>

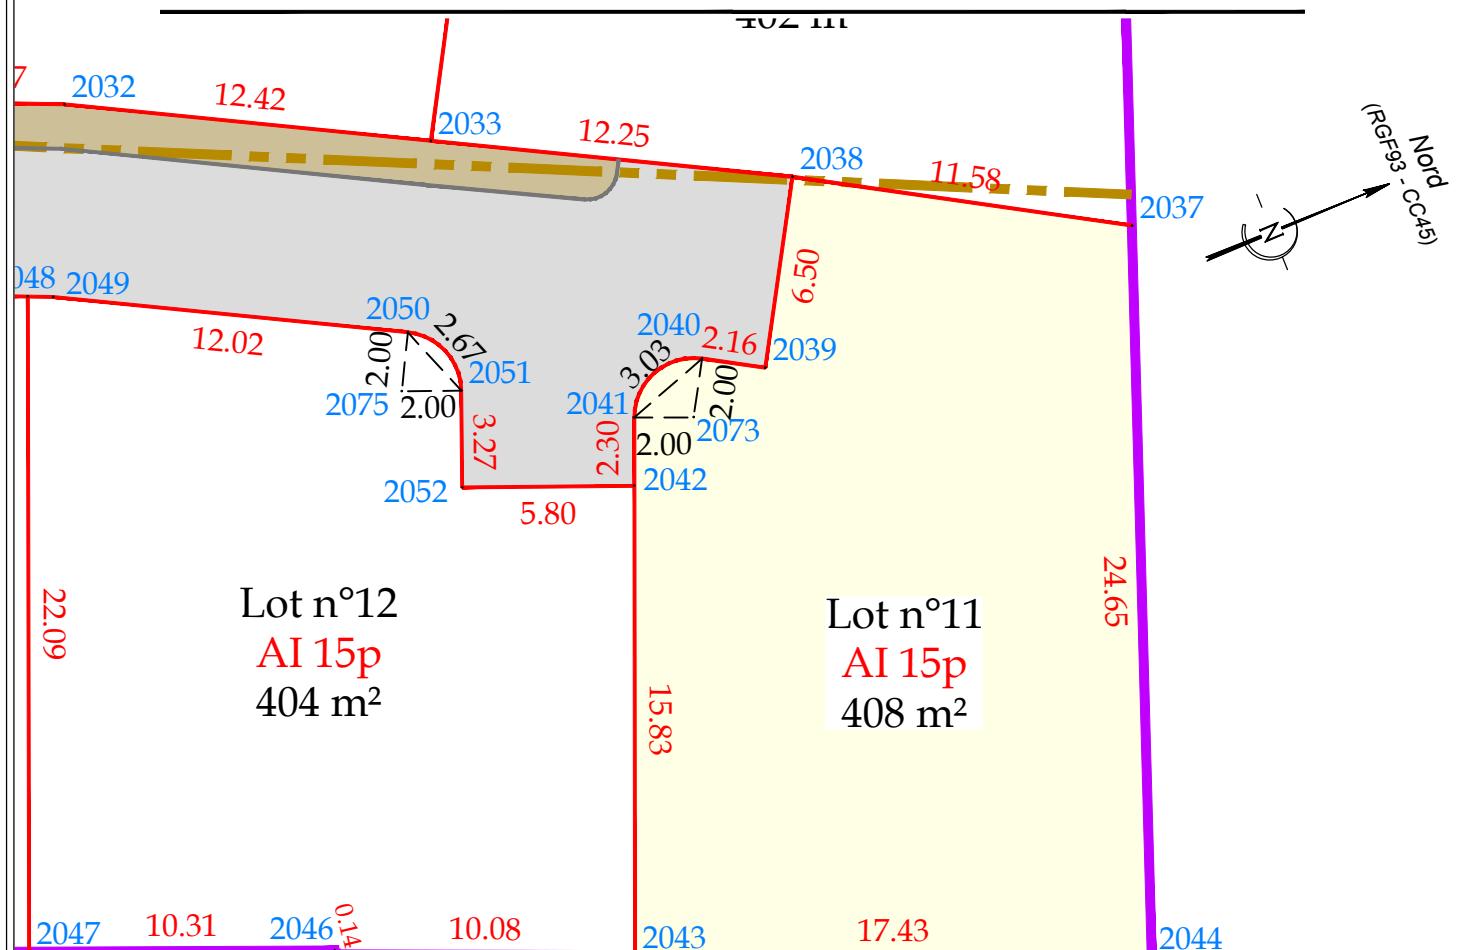

Cotes et contenances provisoires avant bornage et arpentage des lots



**SALLA-LECOMTE**  
Geomètres-Experts

Imm. Urban Harmony "A"  
13bis, Avenue Jean Jaurès  
05000 GAP

Tel : 04.92.53.65.25

Fax : 04.92.44.08.75

Mail : [contact@sle-geometre.fr](mailto:contact@sle-geometre.fr)  
[www.salla-lecomte-geometre.fr](http://www.salla-lecomte-geometre.fr)

Echelle : 1/250

Janvier 2023

Projection : CC45 (Téria)

Référence : SL0199-22 / 22253

Coordonnées des bornes implantées ou retrouvées et points de rattachement			
Projection : RGF93 - CC45 (rattaché à l'aide du système Téria)			
Pts	X	Y	Type
2037	1926117.92	4127839.61	Pts - Contour Lot
2038	1926112.01	4127829.66	Pts - Contour Lot
2039	1926116.61	4127826.35	Pts - Contour Lot
2040	1926116.51	4127824.49	Pts - Contour Lot
2041	1926117.47	4127821.62	Pts - Contour Lot
2042	1926119.60	4127820.74	Pts - Contour Lot
2043	1926134.22	4127814.70	Pts - Contour Lot
2044	1926140.94	4127830.79	Pts - Contour Lot
2073	1926118.23	4127823.47	Pts - Contour Lot