



Plan de vente

Département des HAUTES-ALPES - Commune de LARAGNE-MONTÉGLIN - Lieu-dit : "Montéglin"

LOTISSEMENT "LES JARDINS DE MONTÉGLIN"

Lot	Cadastre	Superficie	Surface de plancher
n° 13	AI 15p	402 m ²	200 m ²

-  Limites des lots
-  Limite issue du plan de bornage dressé par M. Christian SALLA
-  Application parcellaire.
Les limites et superficies ne seront garanties qu'après bornage contradictoire.
-  Espace privatif du lot
-  Trottoir
-  Chaussée
-  Borne O.G.E. Existante
- XX.XX Cotation périmétrique du lot
- XX.XX Cotation complémentaire

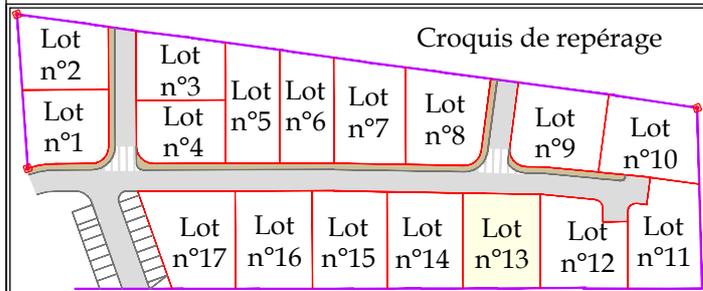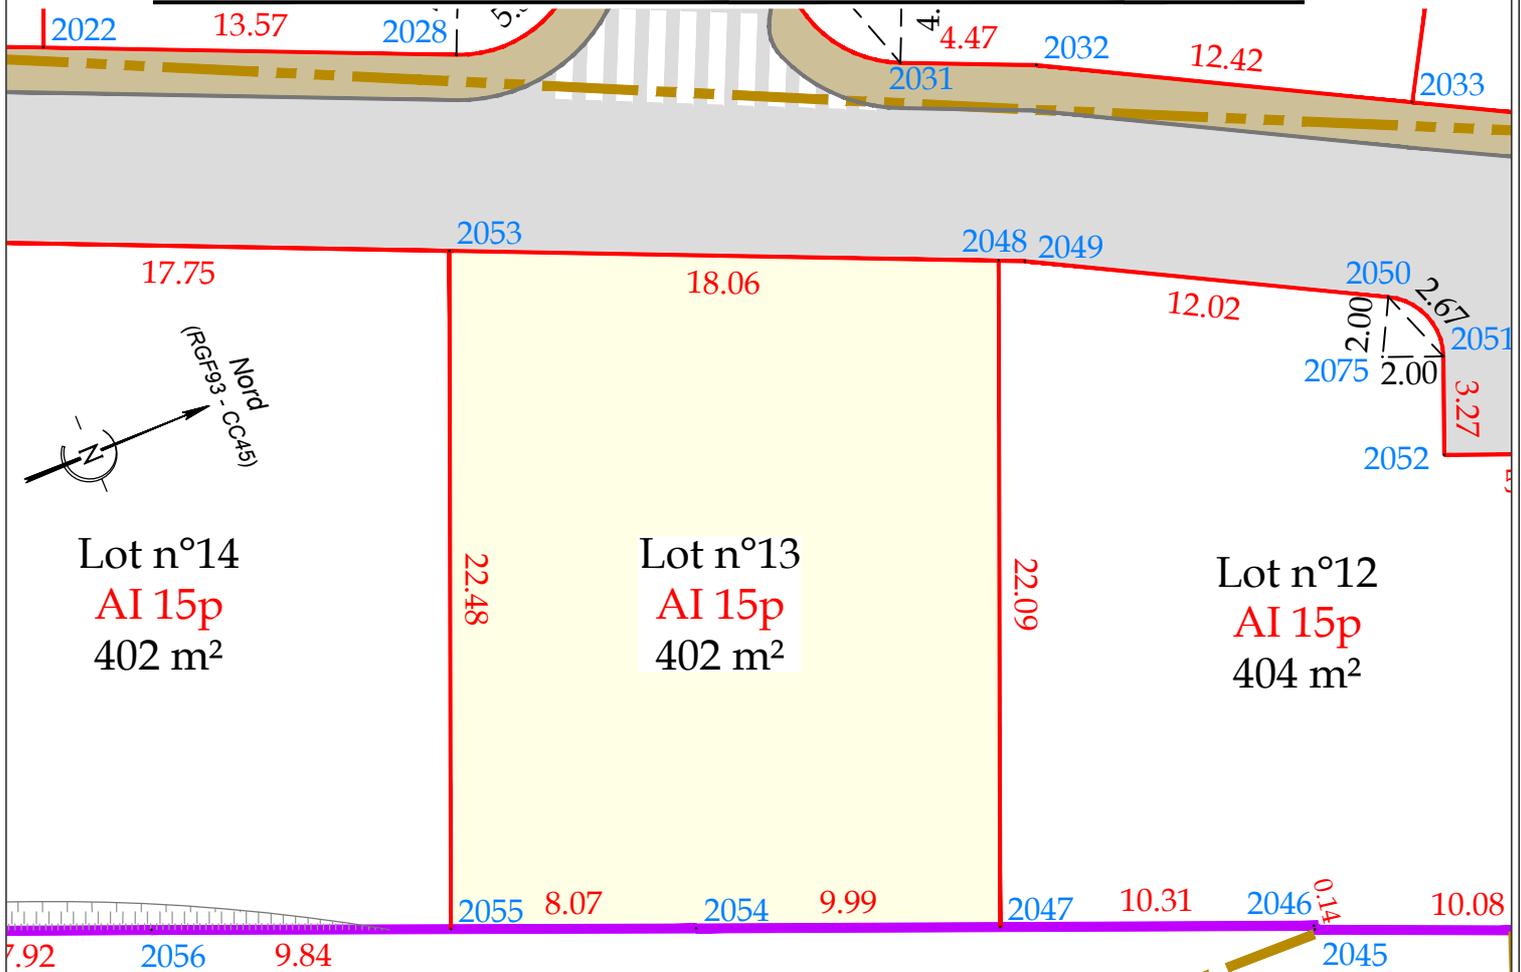

Cotes et contenances provisoires avant bornage et arpentage des lots



SALLA-LECOMTE
Géomètres-Experts

Imm. Urban Harmony "A"
13bis, Avenue Jean Jaurès
05000 GAP

Tel : 04.92.53.65.25
Fax : 04.92.44.08.75
Mail : contact@slge-geometre.fr
www.salla-lecomte-geometre.fr

Echelle : 1/250

Janvier 2023

Projection : CC45 (Téria)

Référence : SL0199-22 / 22253

Coordonnées des bornes implantées ou retrouvées et points de rattachement
Projection : RGF93 - CC45
(rattaché à l'aide du système Téria)

Pts	X	Y	Type
2047	1926126.30	4127795.88	Pts - Contour Lot
2048	1926105.88	4127804.29	Pts - Contour Lot
2053	1926098.66	4127787.73	Pts - Contour Lot
2054	1926122.52	4127786.64	Pts - Contour Lot
2055	1926119.45	4127779.17	Pts - Contour Lot