

# Plan de vente

Département des HAUTES-ALPES - Commune de LARAGNE-MONTÉGLIN - Lieu-dit : "Montéglin"

## LOTISSEMENT "LES JARDINS DE MONTÉGLIN"

Lot	Cadastre	Superficie	Surface de plancher
n° 15	AI 15p, AI 43p	402 m <sup>2</sup>	200 m <sup>2</sup>

— Limites des lots

— Limite issue du plan de bornage dressé par M. Christian SALLA

- - - Application parcellaire.  
Les limites et superficies ne seront garanties qu'après bornage contradictoire.

□ Espace privatif du lot



■ Trottoir

■ Chaussée

⊙ Borne O.G.E. Existante

XX.XX Cotation périmétrique du lot

XX.XX Cotation complémentaire

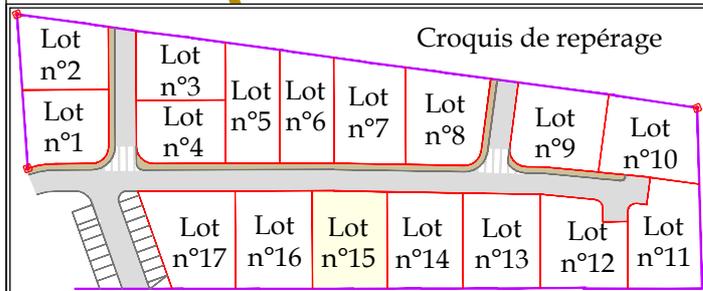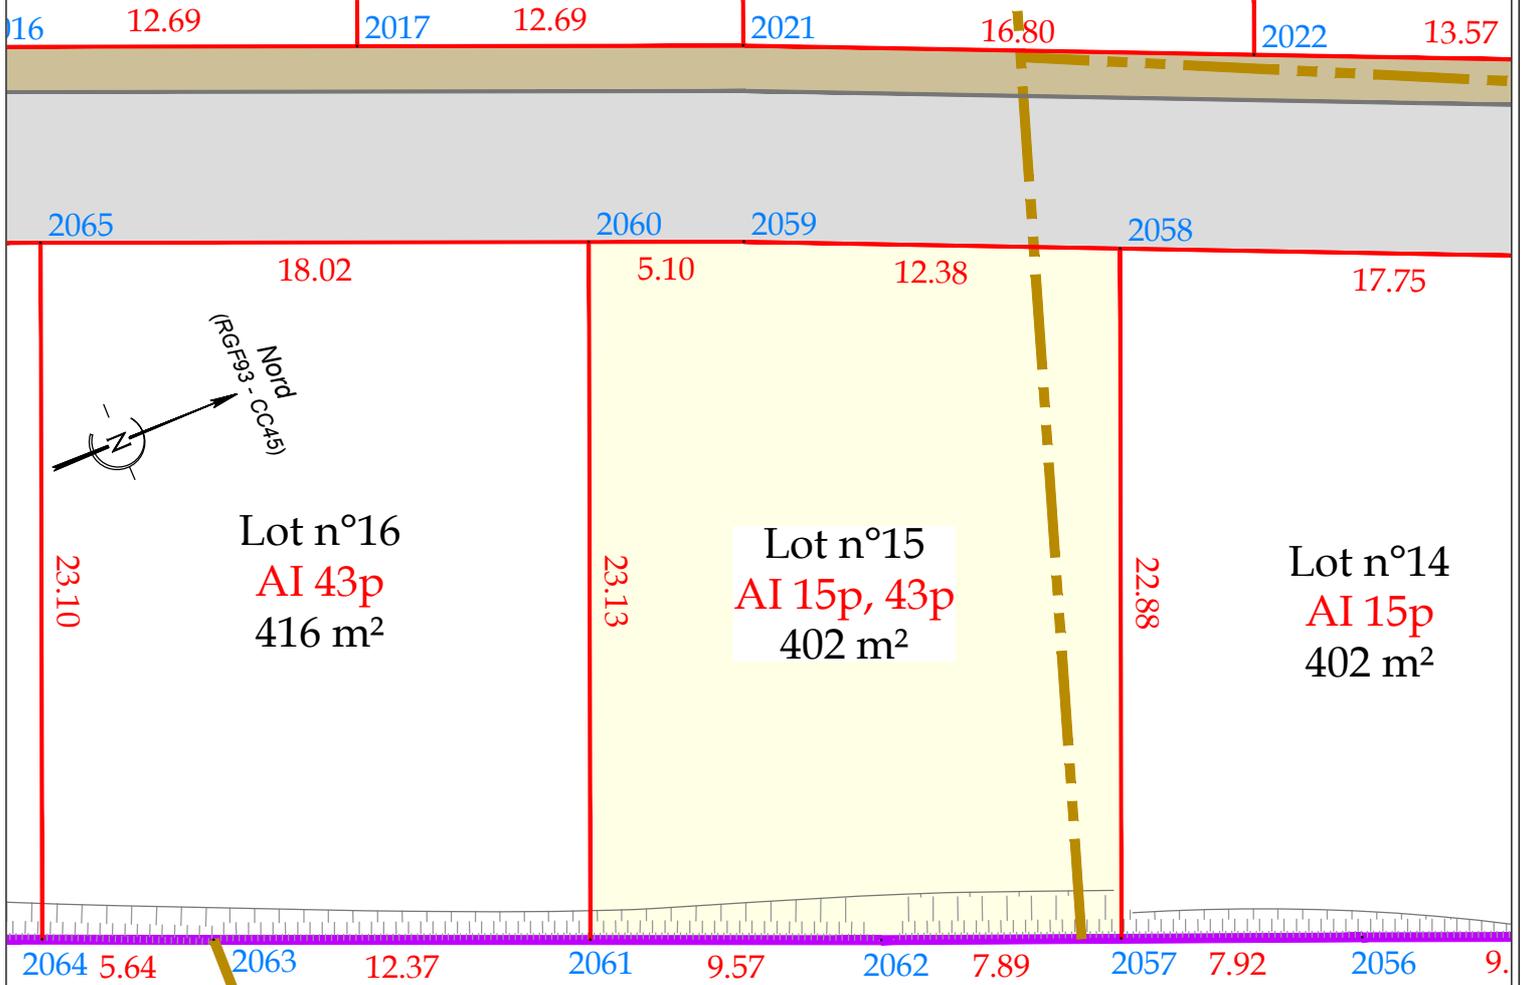

Cotes et contenances provisoires avant bornage et arpentage des lots



**SALLA-LECOMTE**  
Géomètres-Experts

Imm. Urban Harmony "A"  
13bis, Avenue Jean Jaurès  
05000 GAP

Tel : 04.92.53.65.25  
Fax : 04.92.44.08.75  
Mail : [contact@slge-geometre.fr](mailto:contact@slge-geometre.fr)  
[www.salla-lecomte-geometre.fr](http://www.salla-lecomte-geometre.fr)

Echelle : 1/250

Janvier 2023

Projection : CC45 (Téria)

Référence : SL0199-22 / 22253

Coordonnées des bornes implantées ou retrouvées et points de rattachement			
Projection : RGF93 - CC45			
(rattaché à l'aide du système Téria)			
Pts	X	Y	Type
2057	1926112.72	4127762.73	Pts - Contour Lot
2058	1926091.58	4127771.46	Pts - Contour Lot
2059	1926086.64	4127760.11	Pts - Contour Lot
2060	1926084.69	4127755.40	Pts - Contour Lot
2061	1926106.08	4127746.59	Pts - Contour Lot
2062	1926109.75	4127755.43	Pts - Contour Lot