

Plan de vente

Département des HAUTES-ALPES - Commune de LARAGNE-MONTÉGLIN - Lieu-dit : "Montéglin"

LOTISSEMENT "LES JARDINS DE MONTÉGLIN"

Lot	Cadastre	Superficie	Surface de plancher
n° 16	AI 43p	416 m ²	200 m ²

— Limites des lots

— Limite issue du plan de bornage dressé par M. Christian SALLA

- - - Application parcellaire.
Les limites et superficies ne seront garanties qu'après bornage contradictoire.

□ Espace privatif du lot



■ Trottoir

■ Chaussée

⊙ Borne O.G.E. Existante

XX.XX Cotation périmétrique du lot

XX.XX Cotation complémentaire

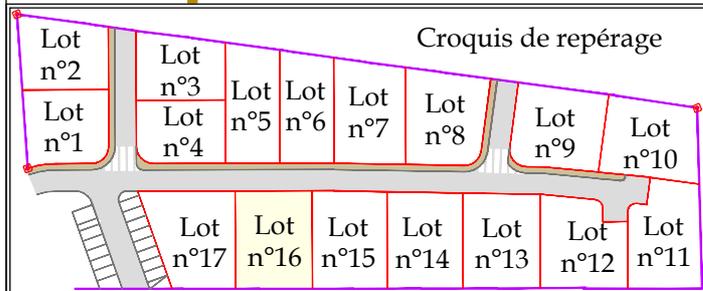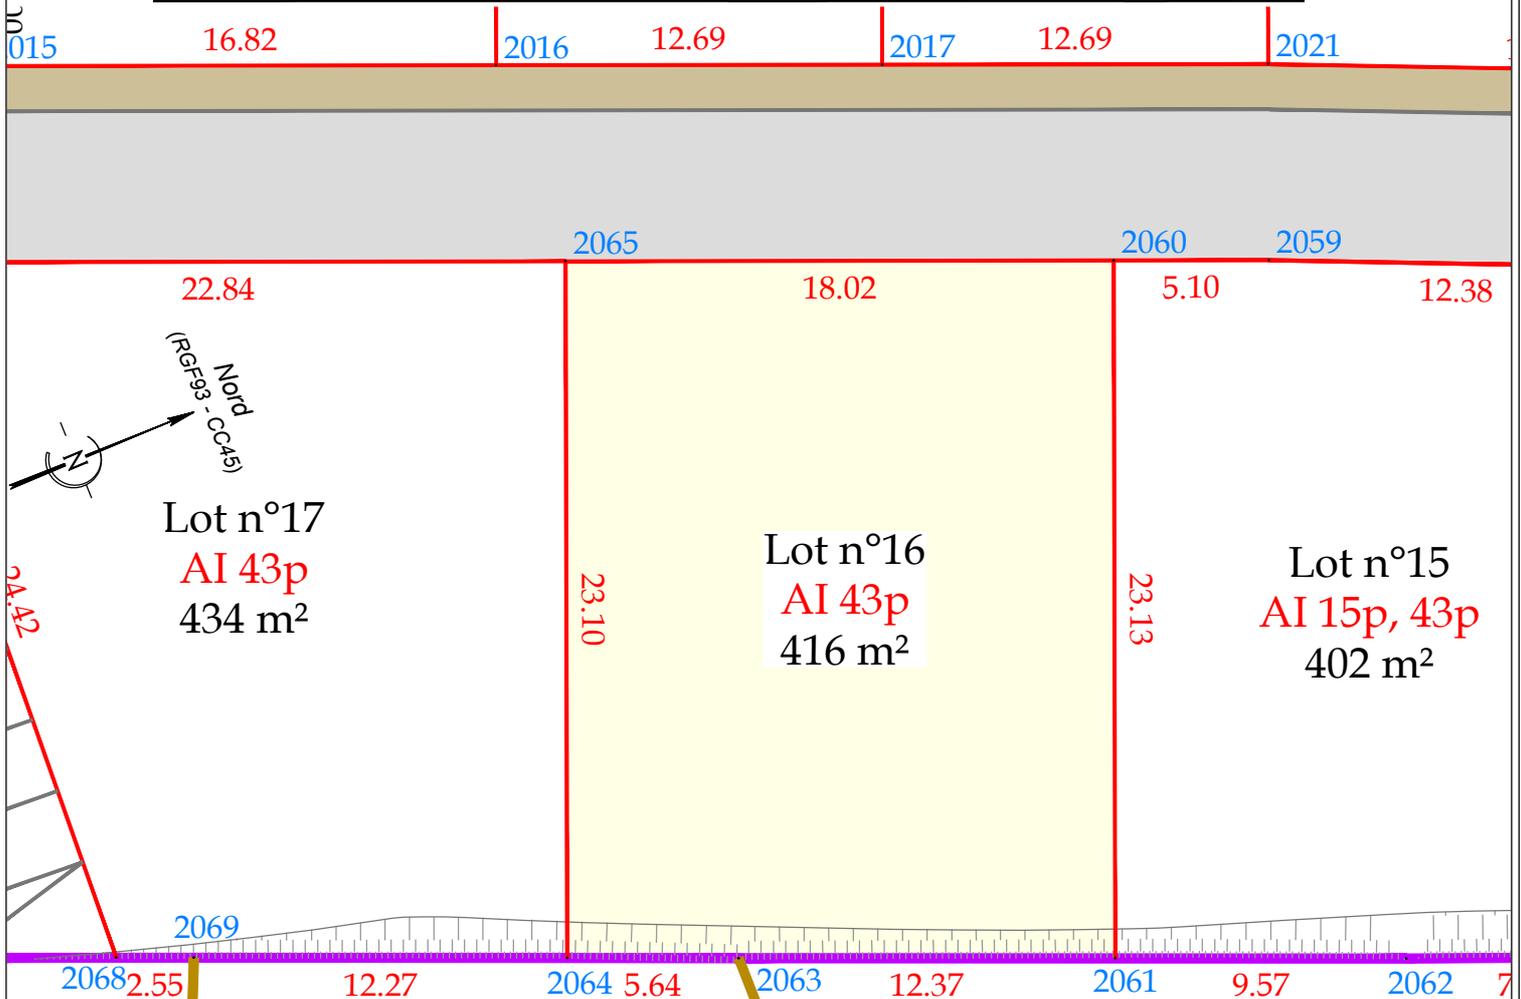

Cotes et contenances provisoires avant bornage et arpentage des lots



SALLA-LECOMTE
Géomètres-Experts

Imm. Urban Harmony "A"
13bis, Avenue Jean Jaurès
05000 GAP

Tel : 04.92.53.65.25
Fax : 04.92.44.08.75
Mail : contact@slge-geometre.fr
www.salla-lecomte-geometre.fr

Echelle : 1/250

Janvier 2023

Projection : CC45 (Téria)

Référence : SL0199-22 / 22253

Coordonnées des bornes implantées ou retrouvées et points de rattachement
Projection : RGF93 - CC45
(rattaché à l'aide du système Téria)

Pts	X	Y	Type
2060	1926084.69	4127755.40	Pts - Contour Lot
2061	1926106.08	4127746.59	Pts - Contour Lot
2063	1926101.34	4127735.16	Pts - Contour Lot
2064	1926099.18	4127729.95	Pts - Contour Lot
2065	1926077.82	4127738.74	Pts - Contour Lot