


**Lotissement :
" Les Jardins
de Montéglin "**

✗ PA 4

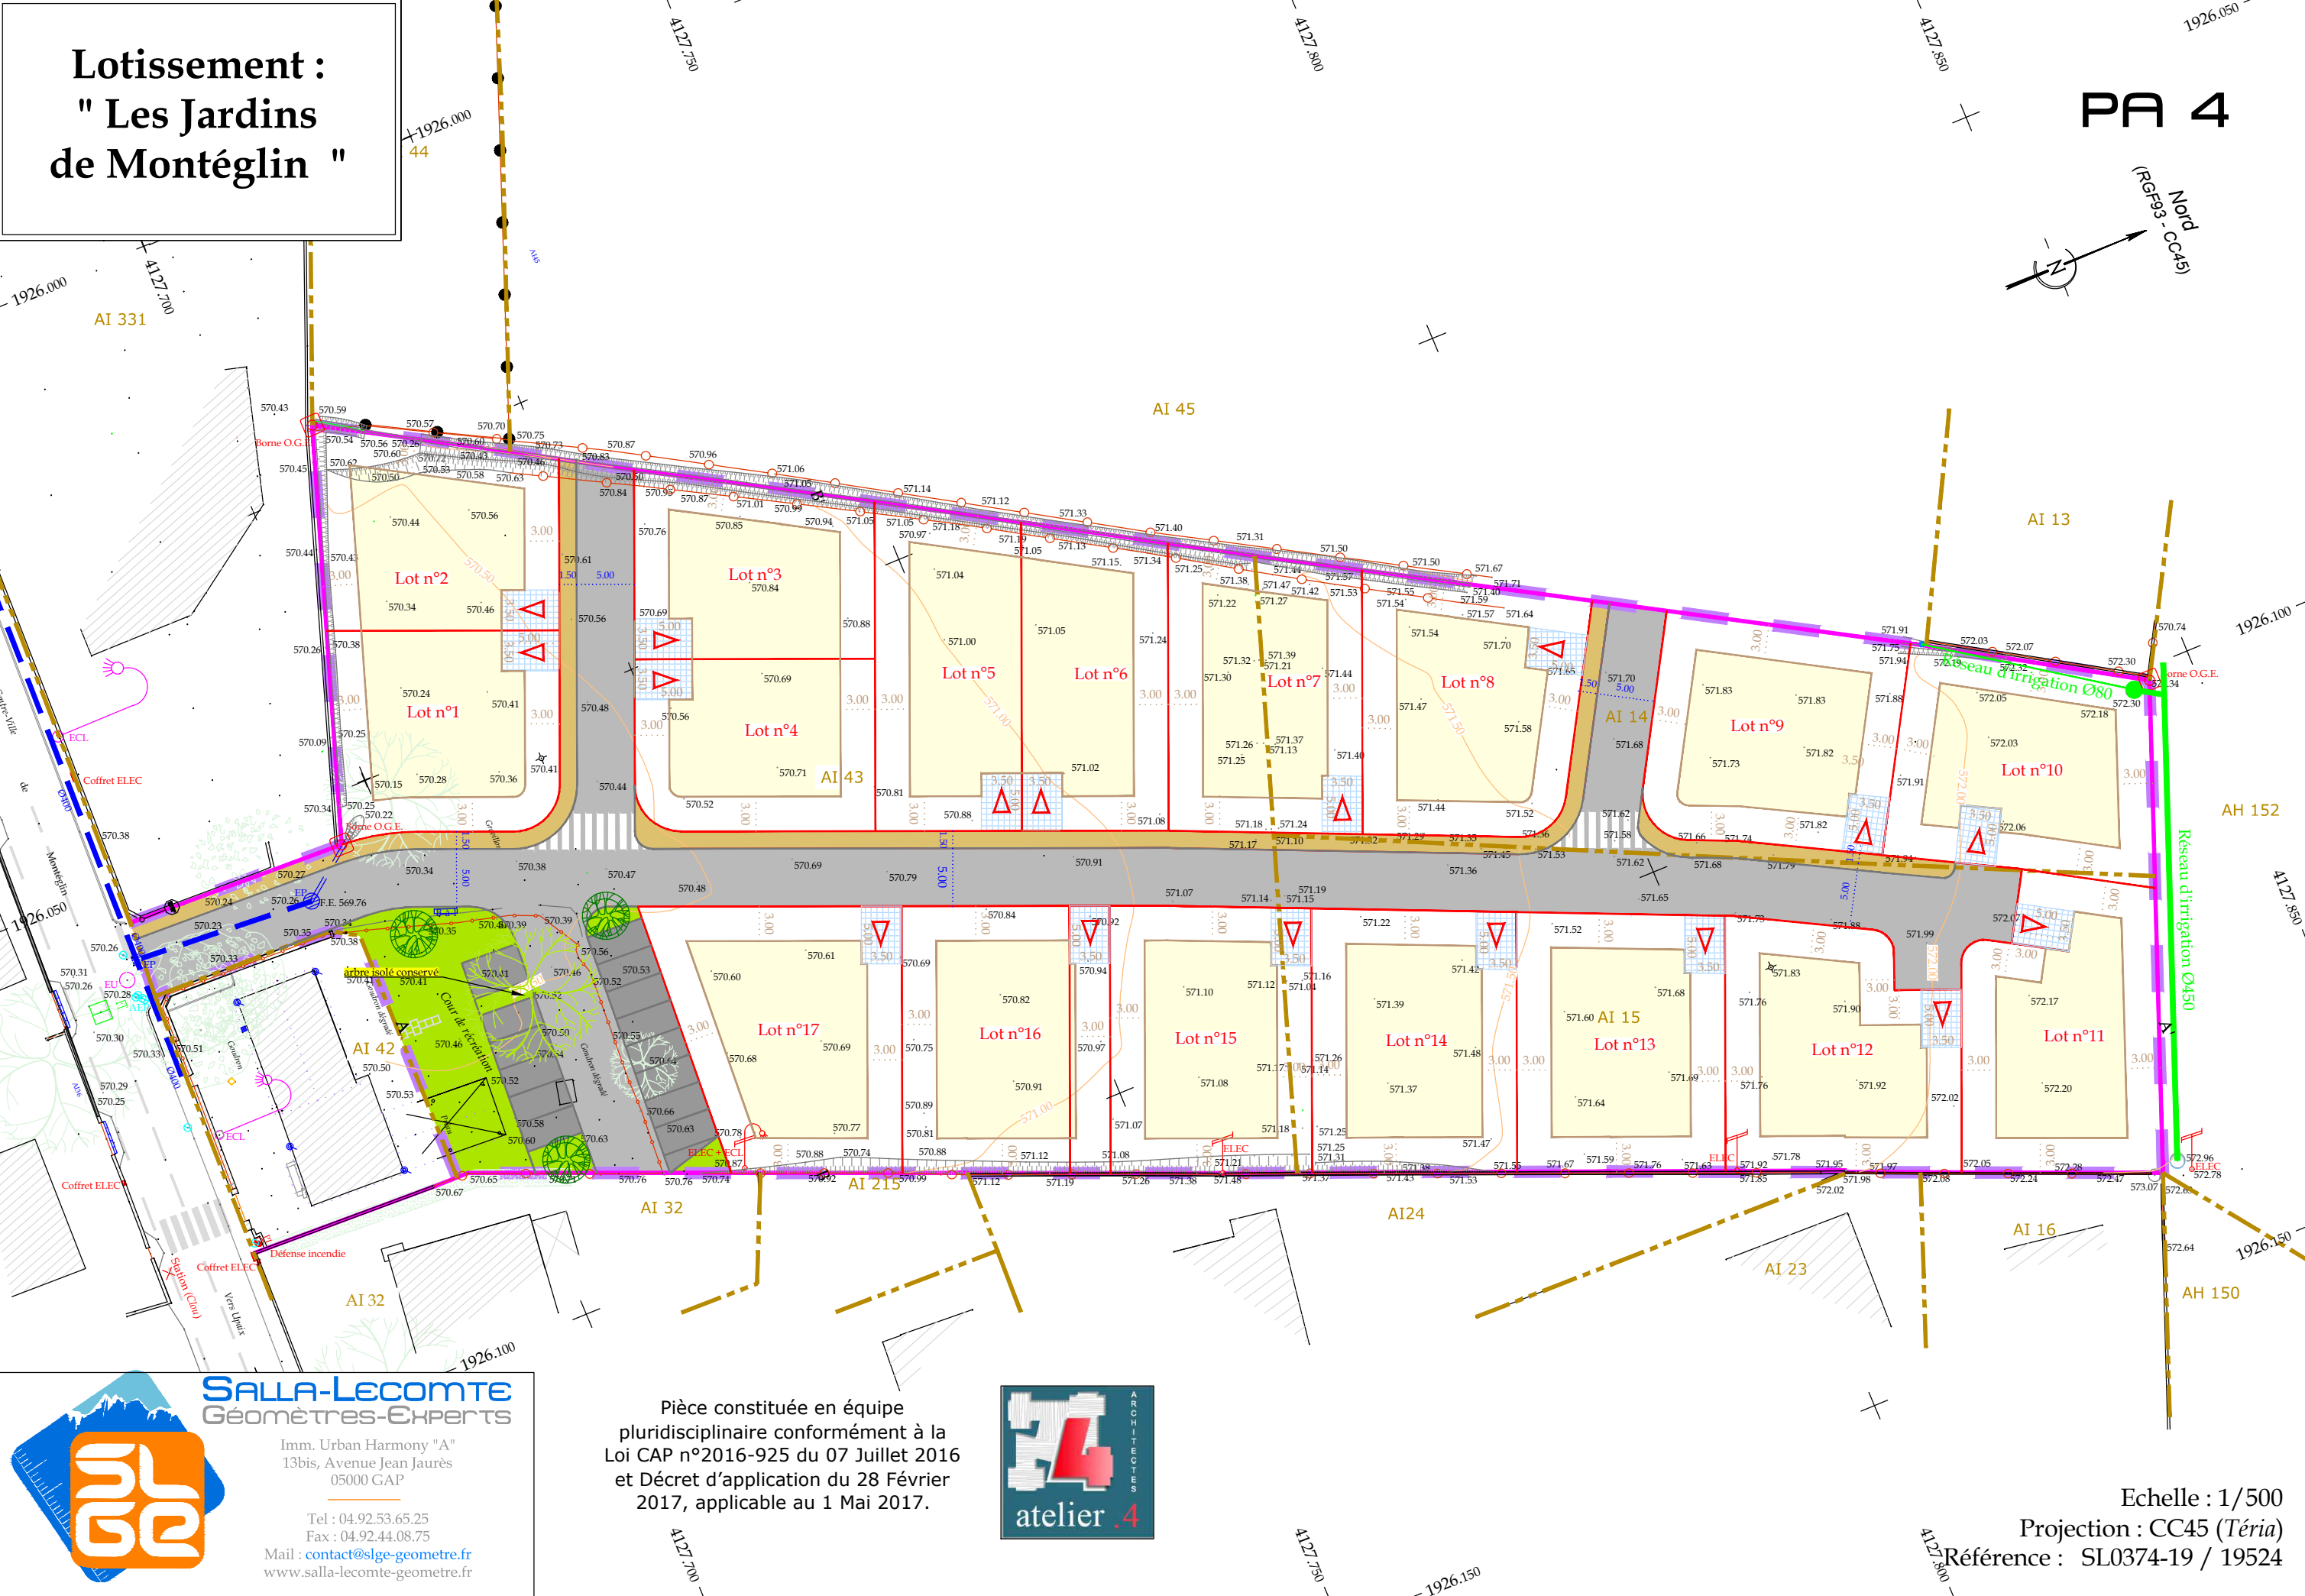

Pièce constituée en équipe
pluridisciplinaire conformément à la
Loi CAP n°2016-925 du 07 Juillet 2016
et Décret d'application du 28 Février
2017, applicable au 1 Mai 2017.



Echelle : 1/500
Projection : CC45 (*Téria*)
Référence : SL0374-19 / 19524