


SAS Novélia Aménagement
PLAN DE COMPOSITION

PA4

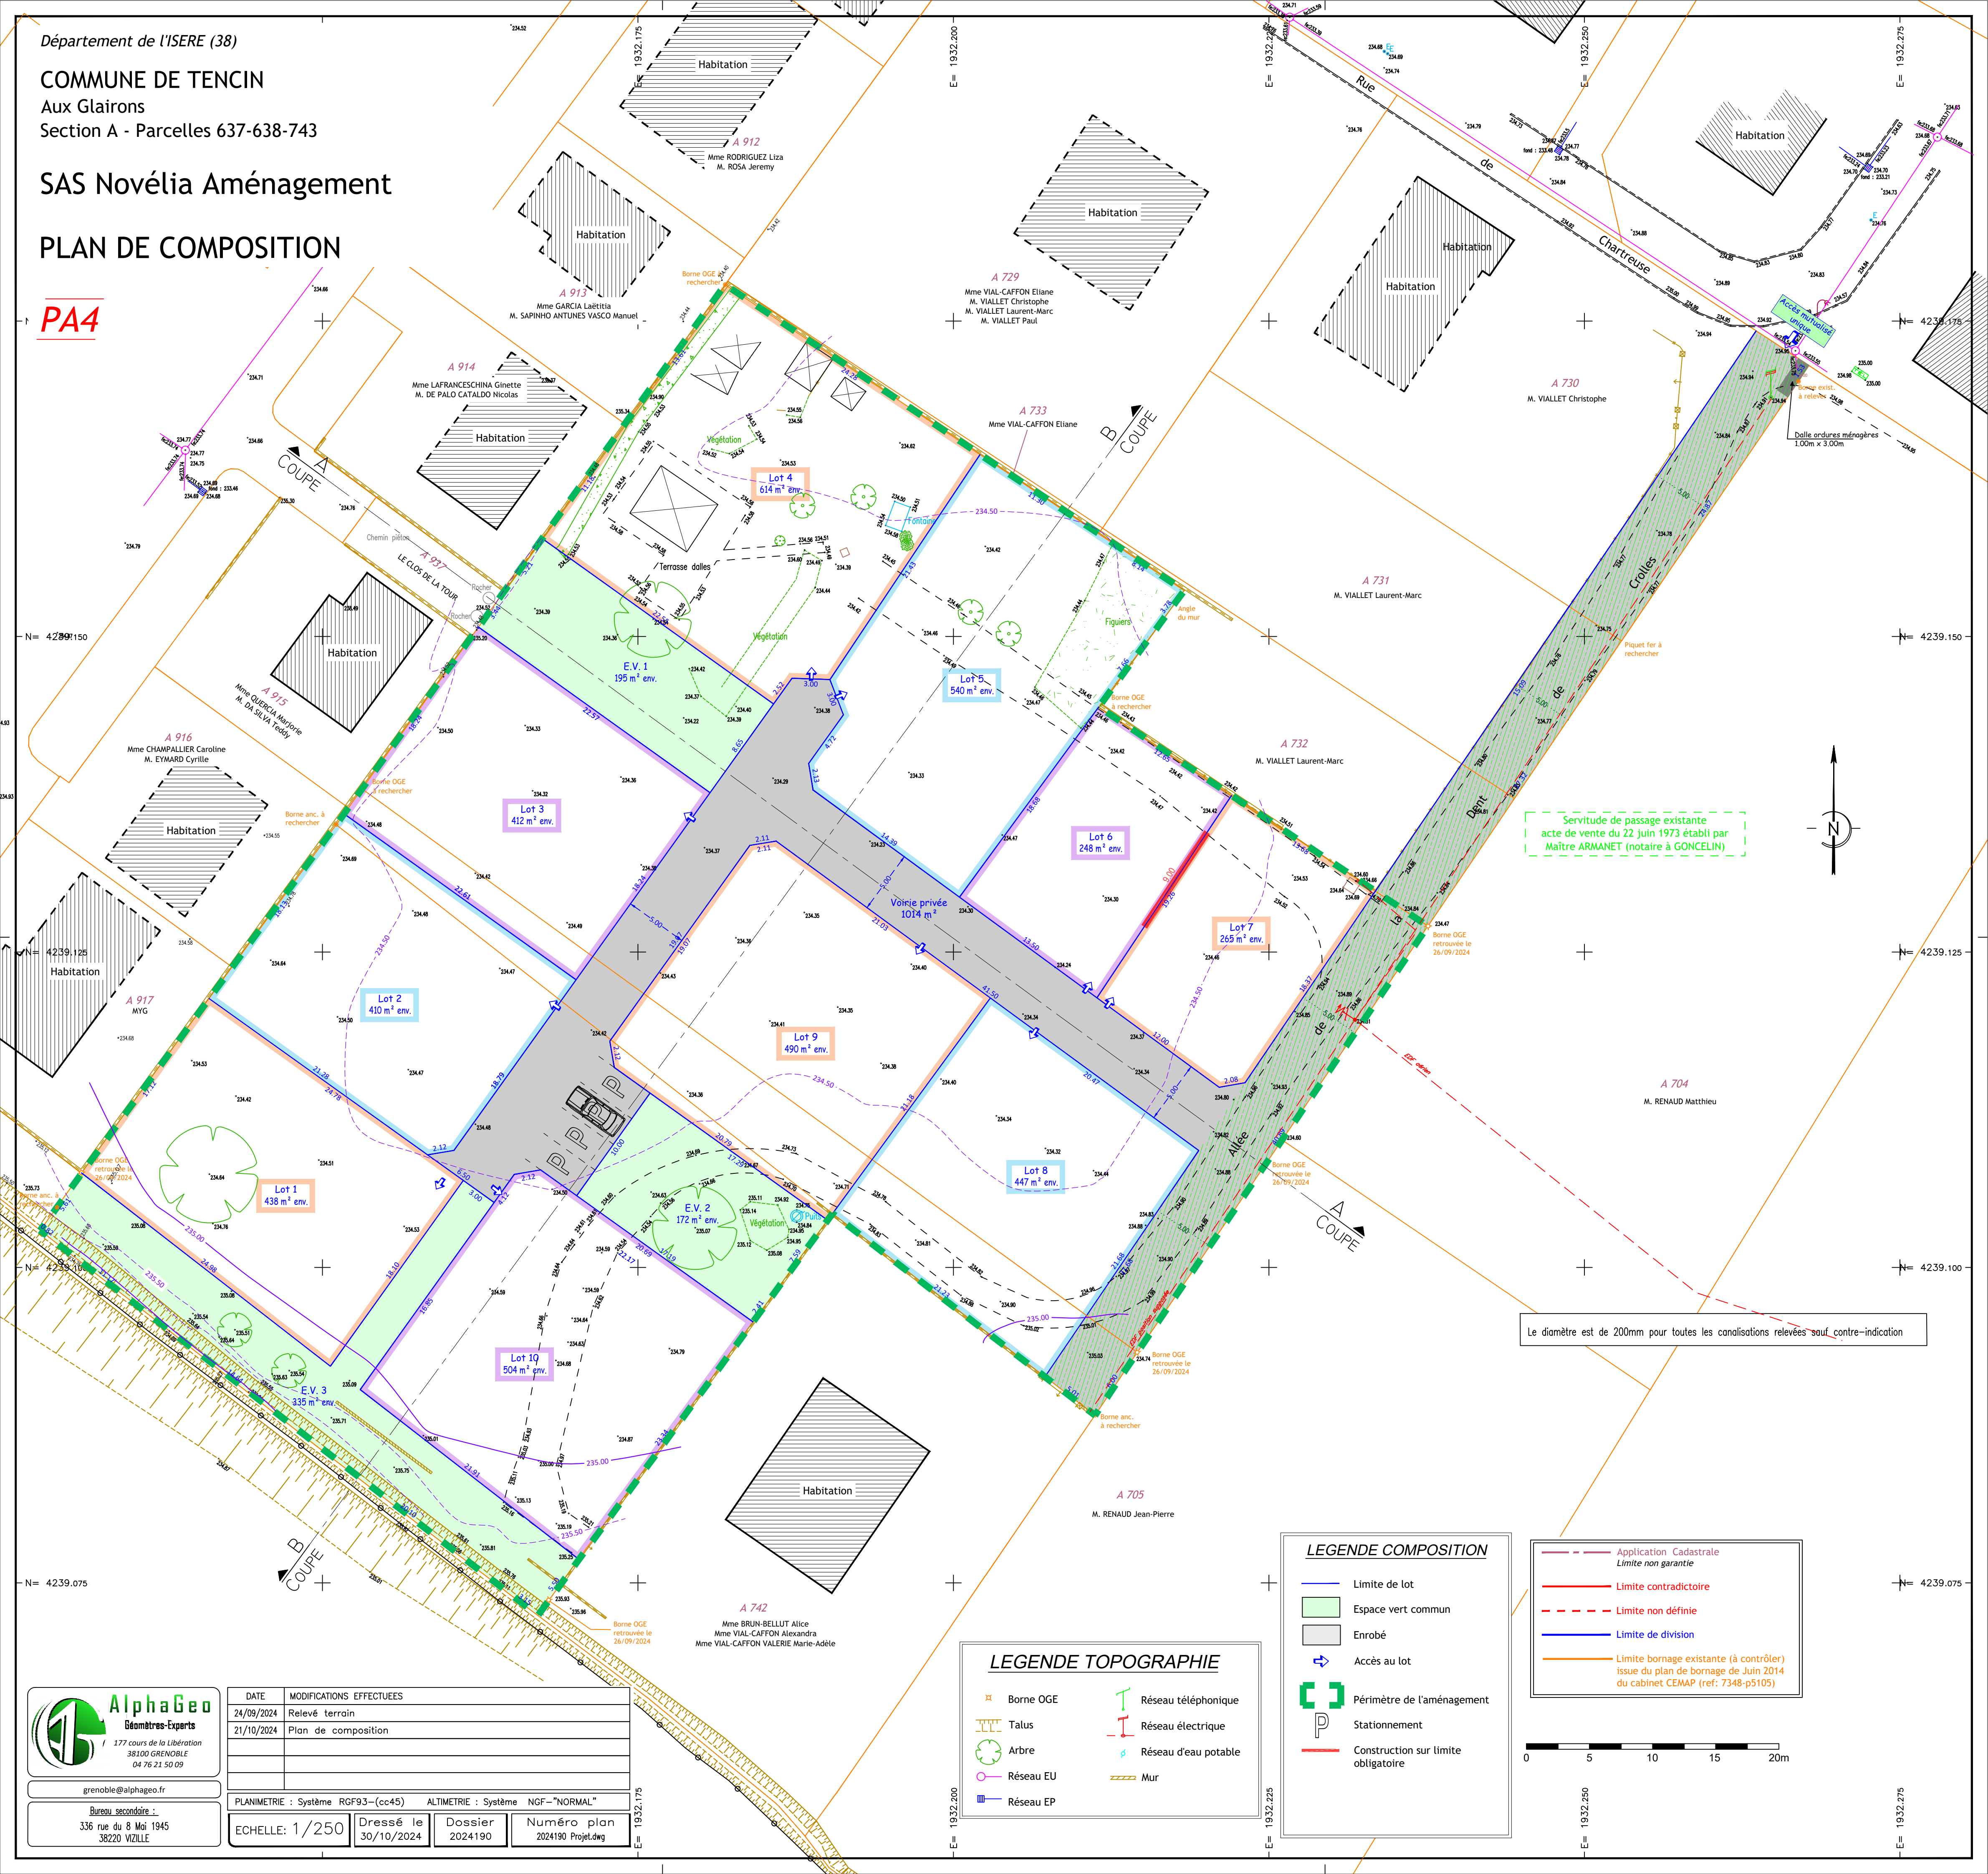

Servitude de passage existante
acte de vente du 22 juin 1973 établi par
Maître ARMANET (notaire à GONCELIN)

Le diamètre est de 200mm pour toutes les canalisations relevées sauf contre-indication


LEGENDE TOPOGRAPHIE

Borne OGE	Réseau téléphonique
Talus	Réseau électrique
Arbre	Réseau d'eau potable
Réseau EU	Mur
Réseau EP	

LEGENDE COMPOSITION

—	Limite de lot
■	Espace vert commun
■	Enrobé
➡	Accès au lot
■	Périmètre de l'aménagement
P	Stationnement
—	Construction sur limite obligatoire

---	Application Cadastreale
---	Limite non garantie
---	Limite contradictoire
---	Limite non définie
---	Limite de division
---	Limite bornage existante (à contrôler) issue du plan de bornage de Juin 2014 du cabinet CEMAP (ref: 7348-p5105)

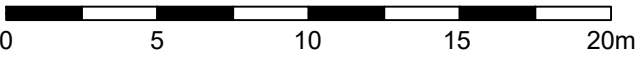

DATE	MODIFICATIONS EFFECTUEES
24/09/2024	Relevé terrain
21/10/2024	Plan de composition
PLANIMETRIE : Système RGF93--(cc45) ALTIMETRIE : Système NGF--"NORMAL"	
ECHELLE: 1/250	Dressé le 30/10/2024
	Dossier 2024190
	Numéro plan 2024190

Bureau secondaire :
336 rue du 8 Mai 1945
38220 VIZILLE