


Terrain cédé par Mme Thérèse VERNIER
 Parcelle ZE n° 208 pour une contenance cadastrale de 22a 87ca
Terrain cédé par Mme Monique TOUCHET
 Parcelle ZE n° 206 pour une contenance cadastrale de 26a 76ca
 Total d'environ: 49a 63ca

Nota : Le projet d'aménagement devra porter une attention particulière à la desserte du reliquat agricole.

Nota : Terrain situé en zone d'alea moyen au retrait gonflement des argiles. (Source: georisques.gouv.fr)

Nota : Terrain situé en zone Bleu du PPRN.

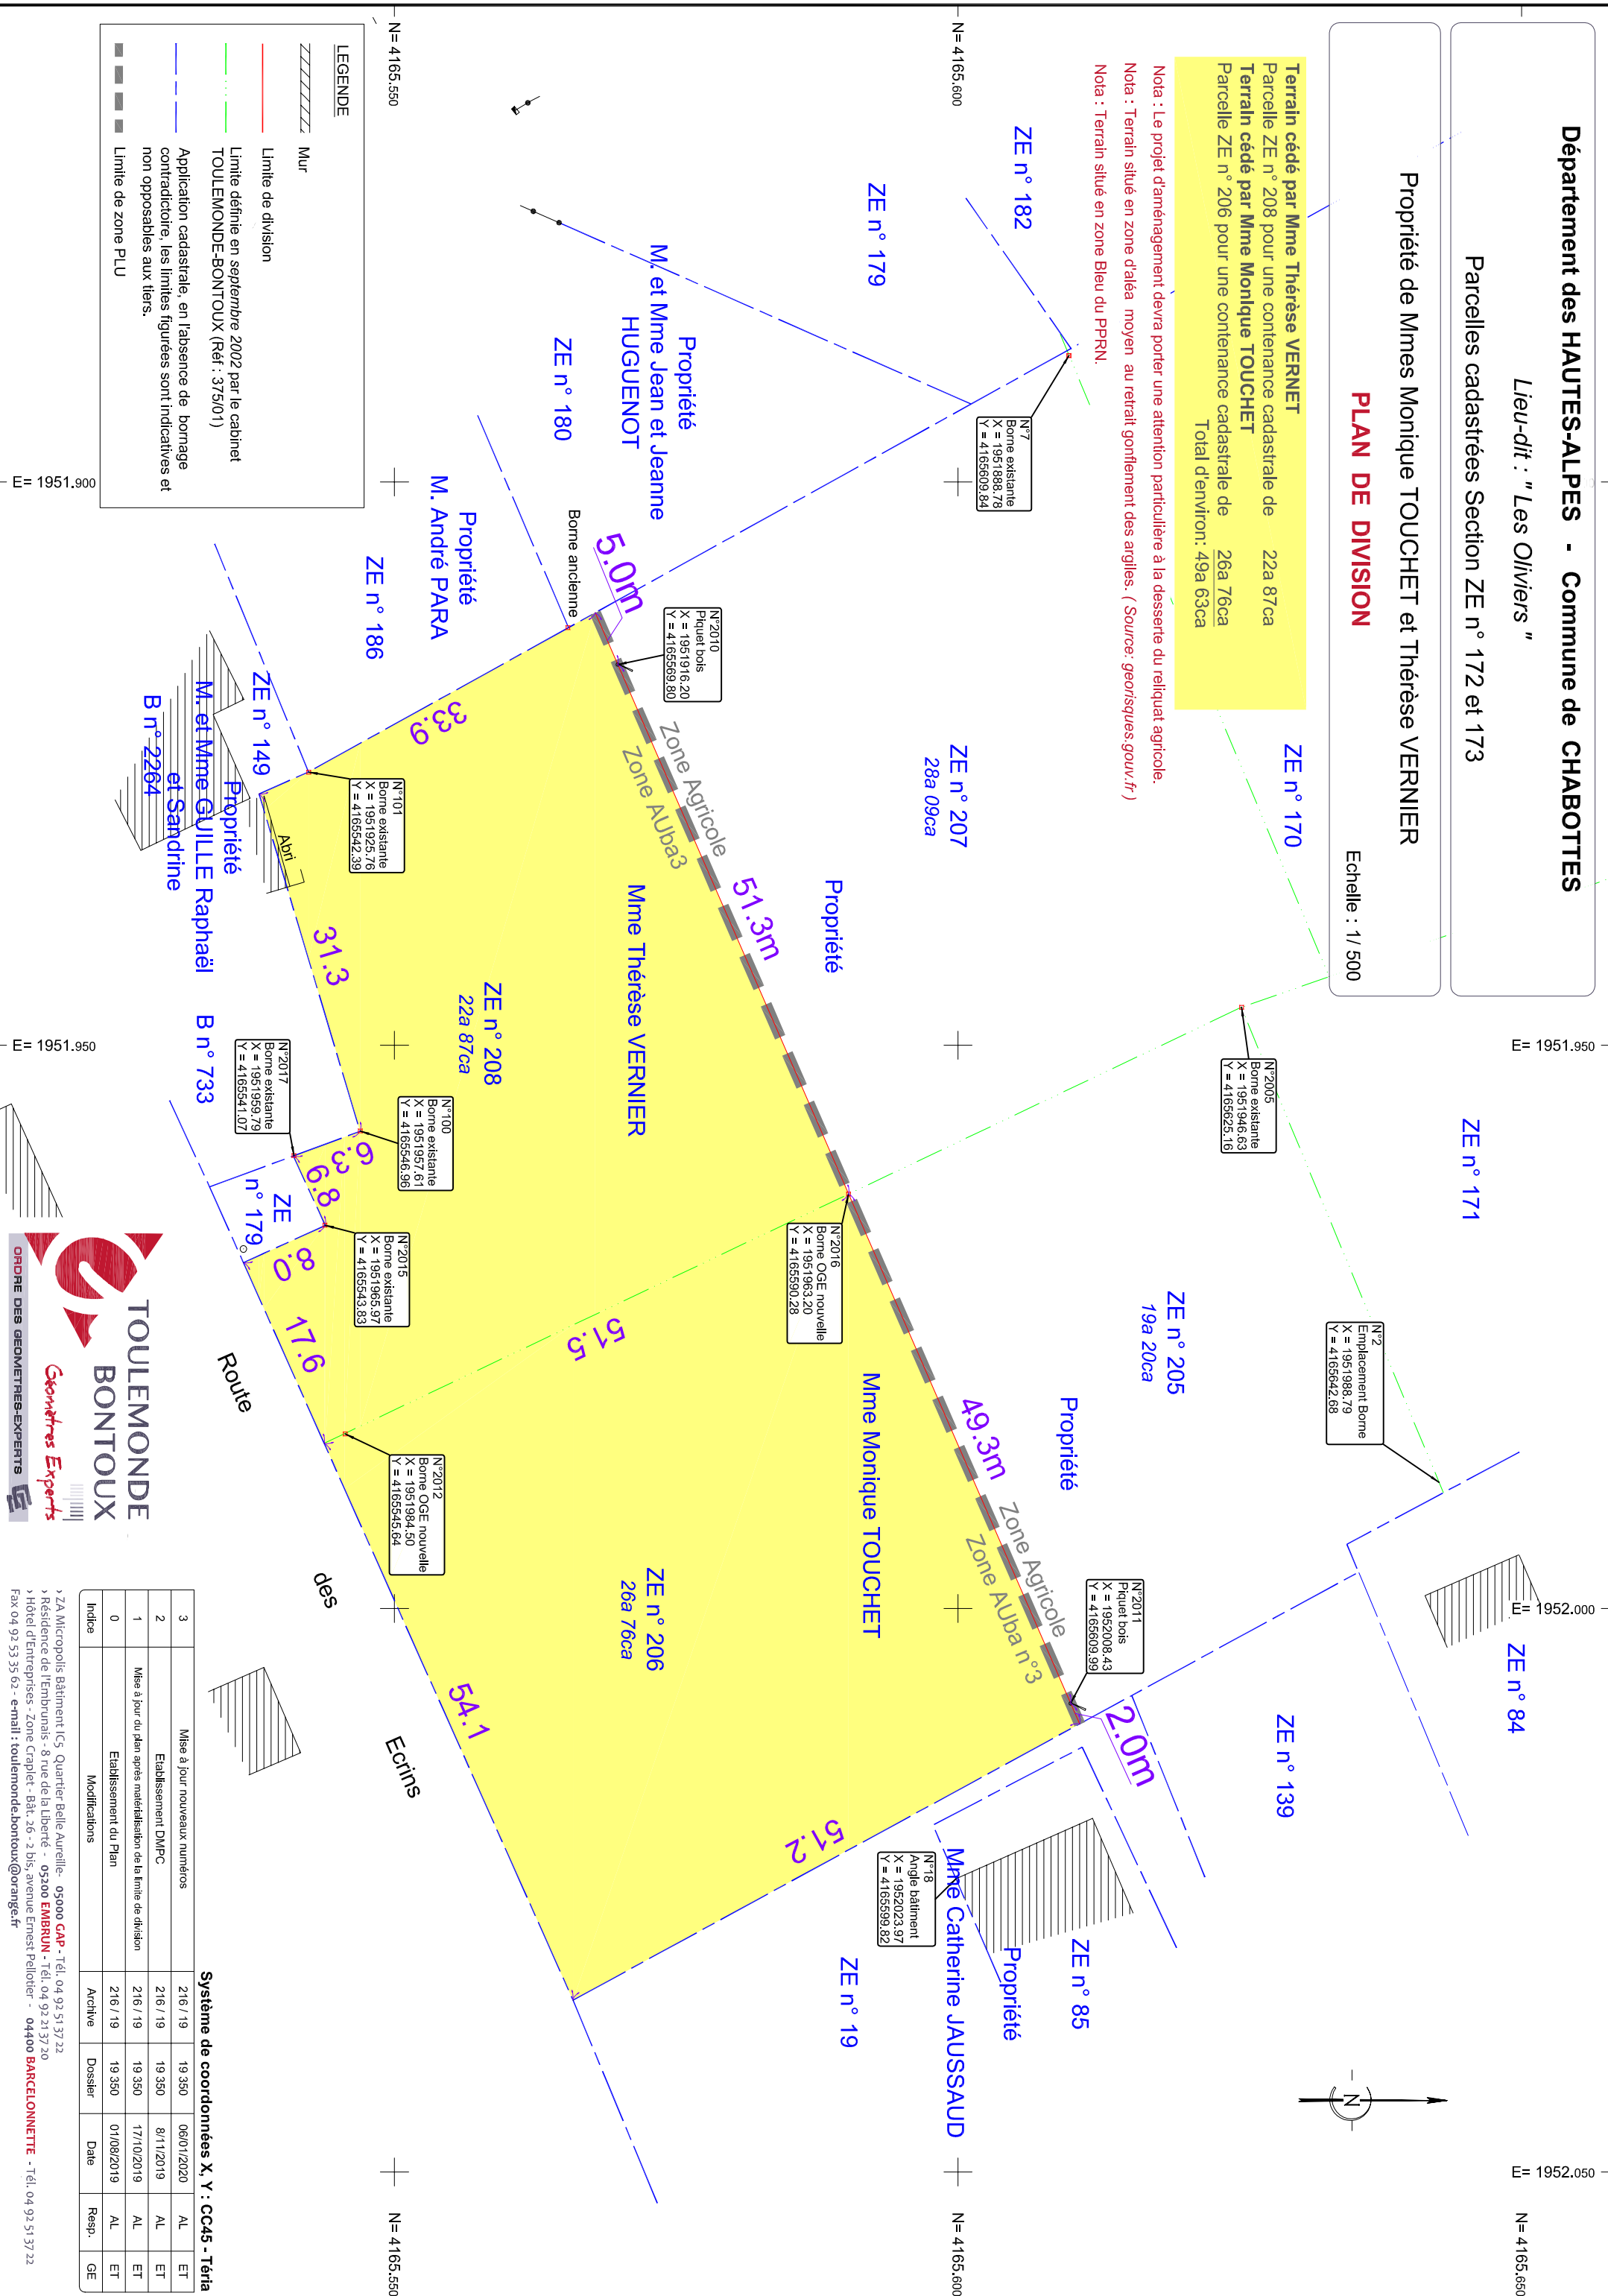

LEGENDE

- Mur
- Limite de division
- Limite définie en septembre 2002 par le cabinet TOULEMONDE-BONTOUX (Réf. : 375/01)
- Application cadastrale, en l'absence de homologage contradictoire, les limites figurées sont indicatives et non opposables aux tiers.
- Limite de zone PLU

TOULEMONDE BONTOUX
 Géomètres Experts
 ORDRE DES GEOMETRES-EXPERTS

des

Indice	Modifications	Archives	Dossier	Date	Resp.	GE
3	Mise à jour nouveaux numéros	216 / 19	19 350	06/01/2020	AL	ET
2	Etablissement DMPC	216 / 19	19 350	8/11/2019	AL	ET
1	Mise à jour du plan après matérialisation de la limite de division	216 / 19	19 350	17/10/2019	AL	ET
0	Etablissement du Plan	216 / 19	19 350	01/08/2019	AL	ET

Système de coordonnées X, Y : CC45 - Tertia

» ZA Micropolis Bâtiment IC5, Quartier Belle Aureille - 05000 GAP - Tél. 04 92 51 37 22
 » Résidence de l'Embrunais - 8 rue de la Liberté - 05300 EMBRUN - Tél. 04 92 21 37 20
 » Hôtel d'Entreprises - Zone Crapiet - Bât. 26 - 2 bis, avenue Ernest Pellotier - 04400 BARCELONNETTE - Tél. 04 92 51 37 22
 Fax 04 92 53 35 62 - e-mail : toulemondebontoux@orange.fr