Plan de vente

Département des HAUTES-ALPES - Commune de LARAGNE-MONTÉGLIN - Lieu-dit : "Montéglin"

LOTISSEMENT "LES JARDINS DE MONTÉGLIN"

Lot	Cadastre	Superficie	Surface de plancher
n° 12	AI 15p	404 m²	200 m²

Limites des lots

Limite issue du plan de bornage dressé par M. Christian SALLA

Application parcellaire.
Les limites et superficies ne seront garanties qu'après bornage contradictoire.

Espace privatif du lot

Trottoir

Chaussée

Borne O.G.E. Existante

XX.XX Cotation périmétrique du lot
XX.XX Cotation complémentaire

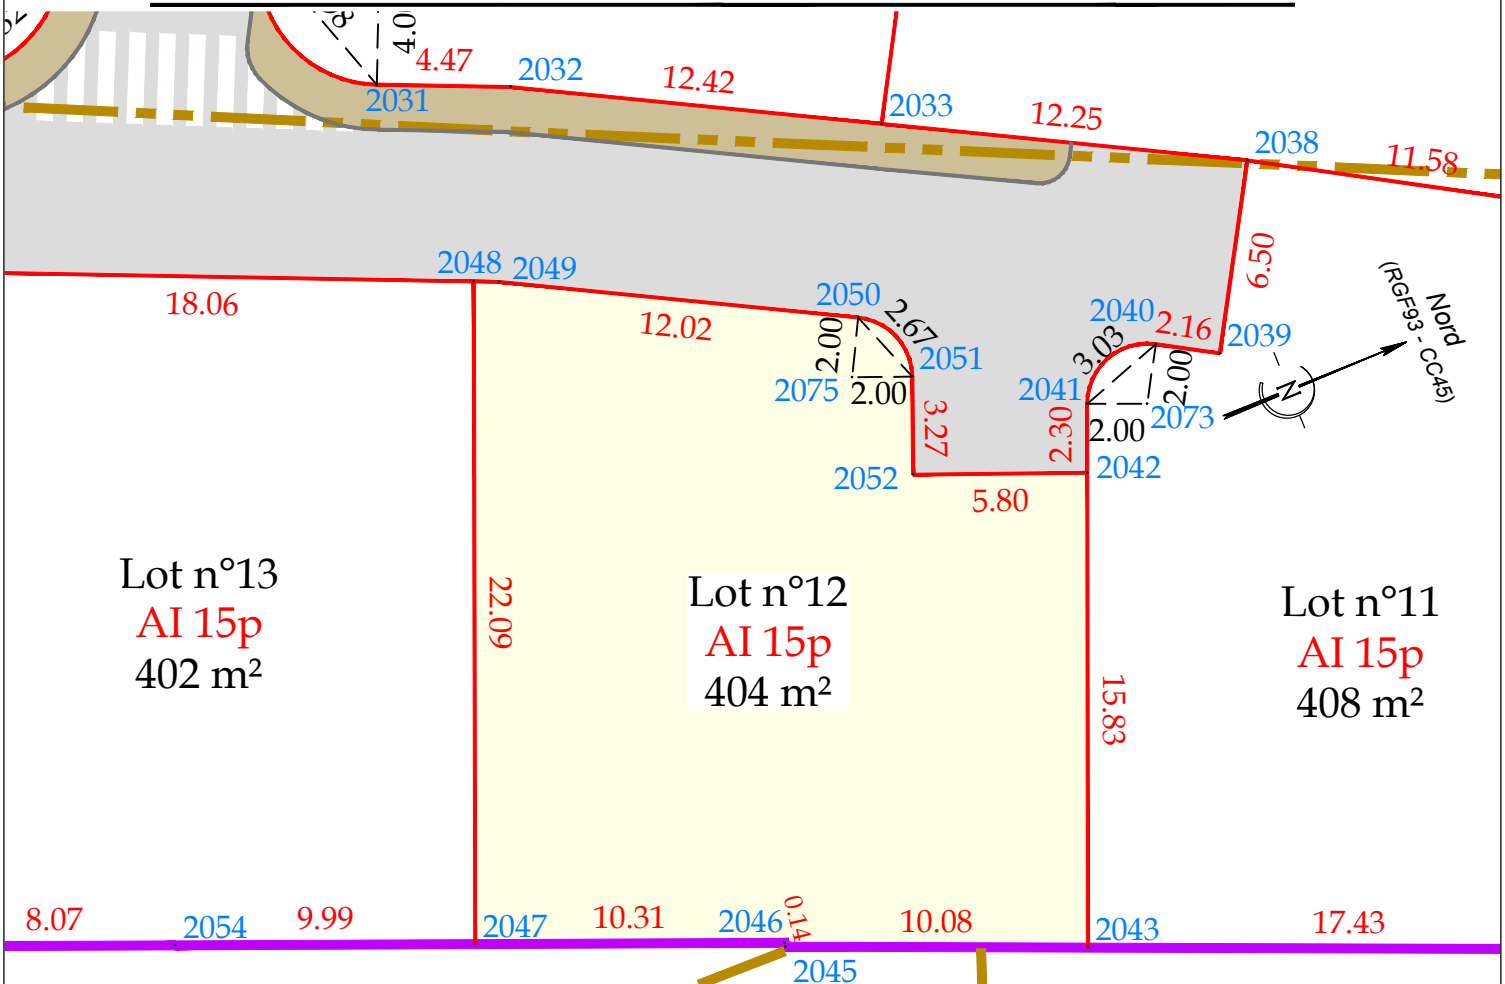

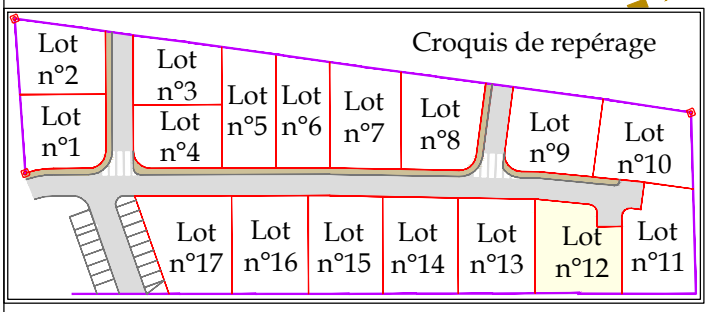

Cotes et contenances provisoires avant bornage et arpentage des lots

Coordonnées des bornes implantées ou retrouvées et points de rattachement
Projection : RGF93 - CC45
(rattaché à l'aide du système Téria)

Pts	X	Y	Type
2042	1926119.60	4127820.74	Pts - Contour Lot
2043	1926134.22	4127814.70	Pts - Contour Lot
2045	1926130.34	4127805.40	Pts - Contour Lot
2046	1926130.21	4127805.42	Pts - Contour Lot
2047	1926126.30	4127795.88	Pts - Contour Lot
2048	1926105.88	4127804.29	Pts - Contour Lot
2049	1926106.22	4127805.07	Pts - Contour Lot
2050	1926111.89	4127815.66	Pts - Contour Lot
2051	1926114.40	4127816.57	Pts - Contour Lot
2052	1926117.43	4127815.36	Pts - Contour Lot
2075	1926113.66	4127814.72	Centre rayon

SALLA-LECOMTE
Géomètres-Experts
Imm. Urban Harmony "A"
13bis, Avenue Jean Jaurès
05000 GAP
Tel : 04.92.53.65.25
Fax : 04.92.44.08.75
Mail : contact@slge-geometre.fr
www.salla-lecomte-geometre.fr

Echelle : 1/250

Janvier 2023

Projection : CC45 (*Téria*)

Référence : SL0199-22 / 22253