Plan de bornage individuel

Département des HAUTES-ALPES - Commune de SAVINES-LE-LAC - Lieu-dit : " La Freyrie "

Lotissement "Le Pré d'Emeraude" *(PA n° 005 164 26 H00001, arrêté du 09/06/2026)*

Lot	Cadastre	Superficie	Surface de plancher
n°12	AE n° 370	578 m²	240 m²

Limites de division issues du plan de division dressé par nos soins et du DMPC n°358A du 08-07-2026.

AE xx Numéro cadastral de la parcelle


Espace privatif du lot

XX.XX Cotation périmétrique du lot

Borne O.G.E. Nouvelle

Borne O.G.E. Existante

Piquet bois

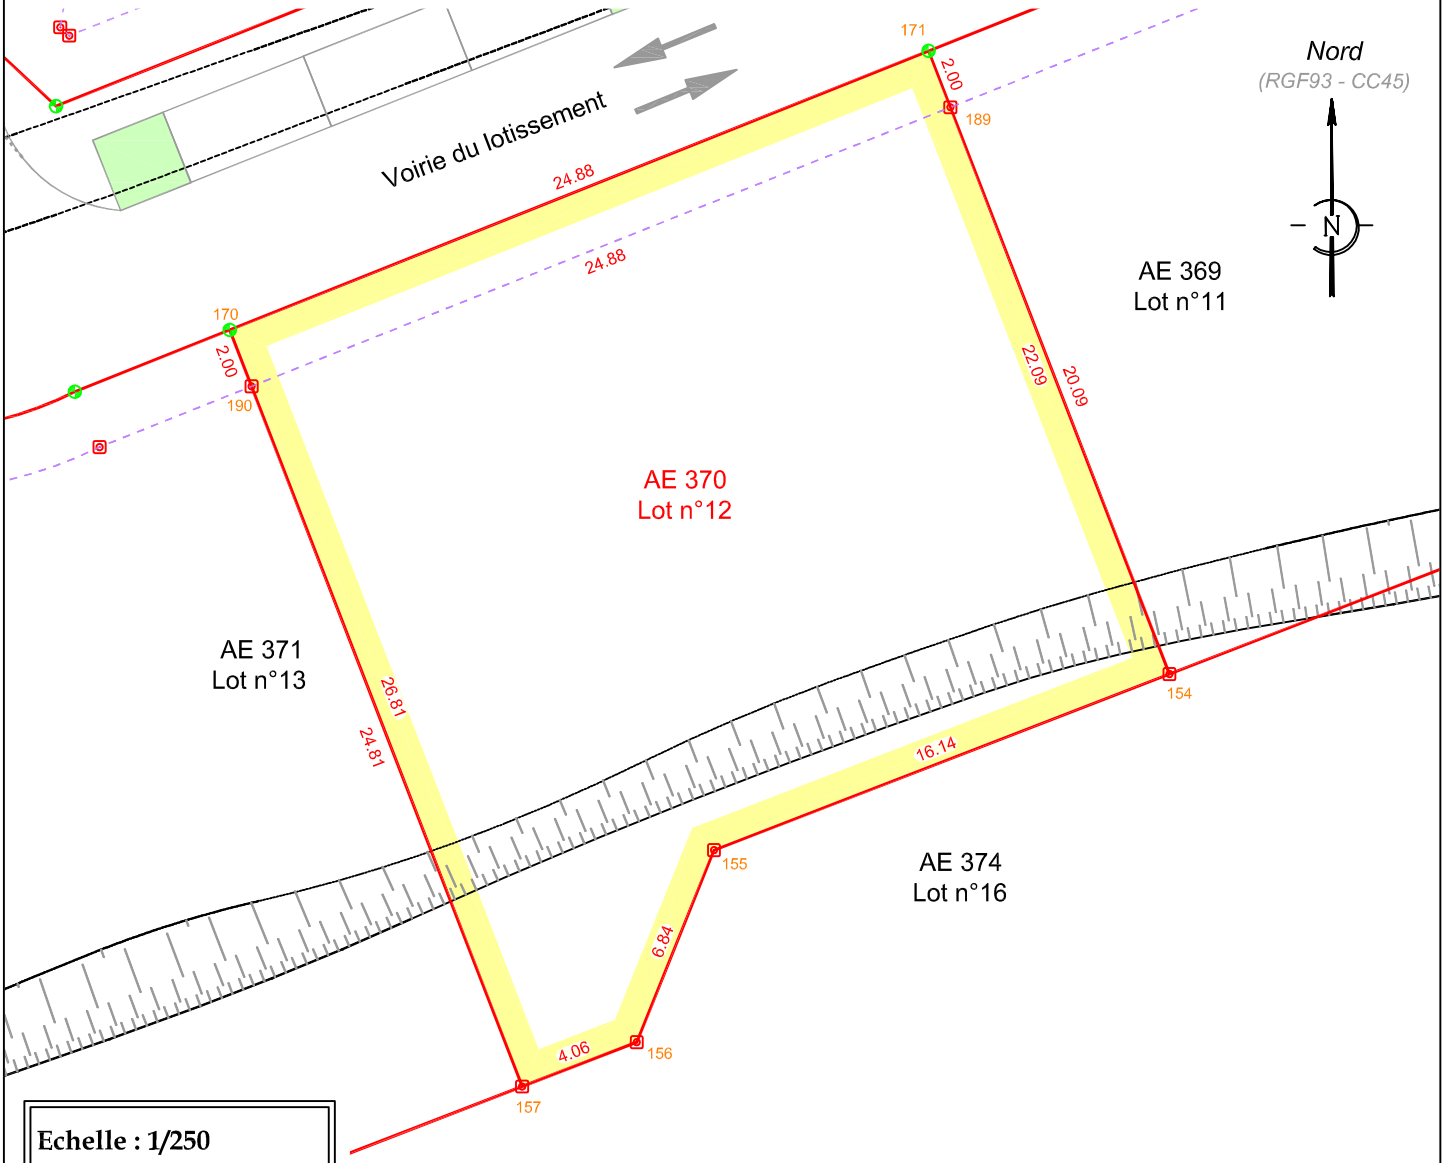

Echelle : 1/250

Juin 2026
Projection : CC45 (*Téria*)
Référence : SL0232-25 / 25393

Croquis de repérage :

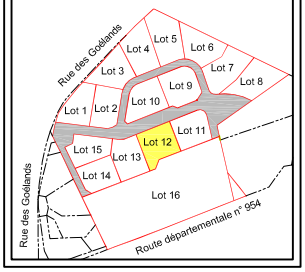


Tableau des coordonnées des sommets du périmètre du lot n°12 du lotissement "Le Pré d'Emeraude" : Système de coordonnées RGF93-CC45

Points	X	Y	Matérialisation
154	1968134.03	4151635.18	Borne O.G.E.
155	1968118.97	4151629.36	Borne O.G.E.
156	1968116.42	4151623.01	Borne O.G.E.
157	1968112.63	4151621.55	Borne O.G.E.
170	1968102.96	4151646.56	Piquet bois
171	1968126.07	4151655.78	Piquet bois
189	1968126.79	4151653.92	Borne O.G.E.
190	1968103.68	4151644.69	Borne O.G.E.

SALLA-LECOMTE
Géomètres-Experts
Imm. Urban Harmony "A"
13bis, Avenue Jean Jaurès
05000 GAP
Tel : 04.92.53.65.25
Fax : 04.92.44.08.75
Mail : contact@slge-geometre.fr
www.salla-lecomte-geometre.fr