Plan de bornage individuel

Département des HAUTES-ALPES - Commune de SAVINES-LE-LAC - Lieu-dit : " La Freyrie "

Lotissement "Le Pré d'Emeraude" *(PA n° 005 164 26 H00001, arrêté du 09/06/2026)*

Lot	Cadastre	Superficie	Surface de plancher
n°13	AE n° 371	571 m²	240 m²

Limites de division issues du plan de division dressé par nos soins et du DMPC n°358A du 08-07-2026.

AE xx — Numéro cadastral de la parcelle


Espace privatif du lot

XX.XX — Cotation périmétrique du lot

Borne O.G.E. Nouvelle

Borne O.G.E. Existante

Piquet bois

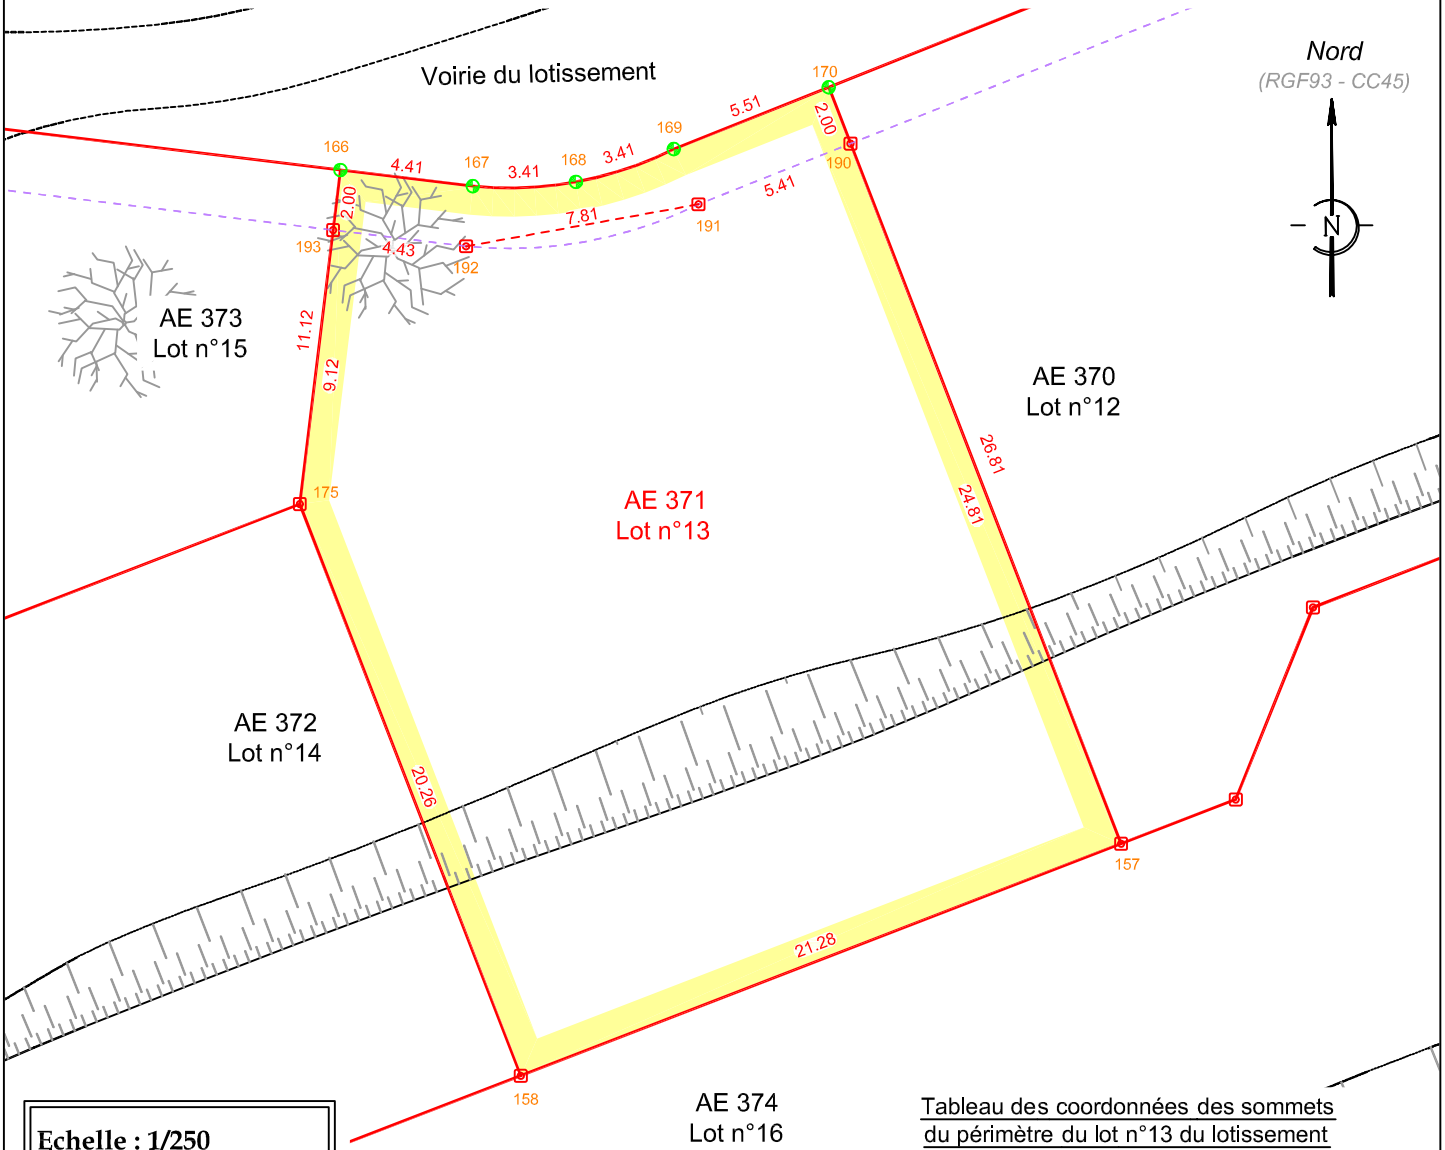


Echelle : 1/250

Juin 2026
Projection : CC45 *(Téria)*
Référence : SL0232-25 / 25393

Tableau des coordonnées des sommets du périmètre du lot n°13 du lotissement "Le Pré d'Emeraude" :
Système de coordonnées RGF93-CC45

Points	X	Y	Matérialisation
157	1968112.63	4151621.55	Borne O.G.E.
158	1968092.78	4151613.88	Borne O.G.E.
166	1968086.82	4151643.82	Piquet bois
167	1968091.20	4151643.29	Piquet bois
168	1968094.61	4151643.43	Piquet bois
169	1968097.84	4151644.51	Piquet bois
170	1968102.96	4151646.56	Piquet bois
175	1968085.48	4151632.78	Borne O.G.E.
190	1968103.68	4151644.69	Borne O.G.E.
191	1968098.66	4151642.69	Borne O.G.E.
192	1968090.97	4151641.30	Borne O.G.E.
193	1968086.58	4151641.83	Borne O.G.E.

Croquis de repérage :

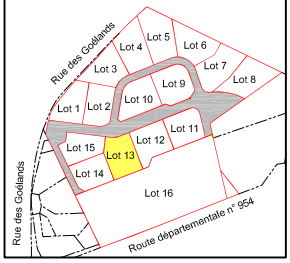

SALLA-LECOMTE
Géomètres-Experts
Imm. Urban Harmony "A"
13bis, Avenue Jean Jaurès
05000 GAP
Tel : 04.92.53.65.25
Fax : 04.92.44.08.75
Mail : contact@slge-geometre.fr
www.salla-lecomte-geometre.fr