Plan de bornage individuel

Département des HAUTES-ALPES - Commune de SAVINES-LE-LAC - Lieu-dit : " La Freyrie "

Lotissement "Le Pré d'Emeraude" *(PA n° 005 164 26 H00001, arrêté du 09/06/2026)*

Lot	Cadastre	Superficie	Surface de plancher
n°14	AE n° 372	507 m²	240 m²

Limites de division issues du plan de division dressé par nos soins et du DMPC n°358A du 08-07-2026.

Limites réelles issues des plans de bornage et de division dressés par nos soins, en Juin 2022 (réf : SL0197-13).

AE xx Numéro cadastral de la parcelle


Espace privatif du lot

XX.XX Cotation périmétrique du lot

Borne O.G.E. Nouvelle

Borne O.G.E. Existante

Piquet bois

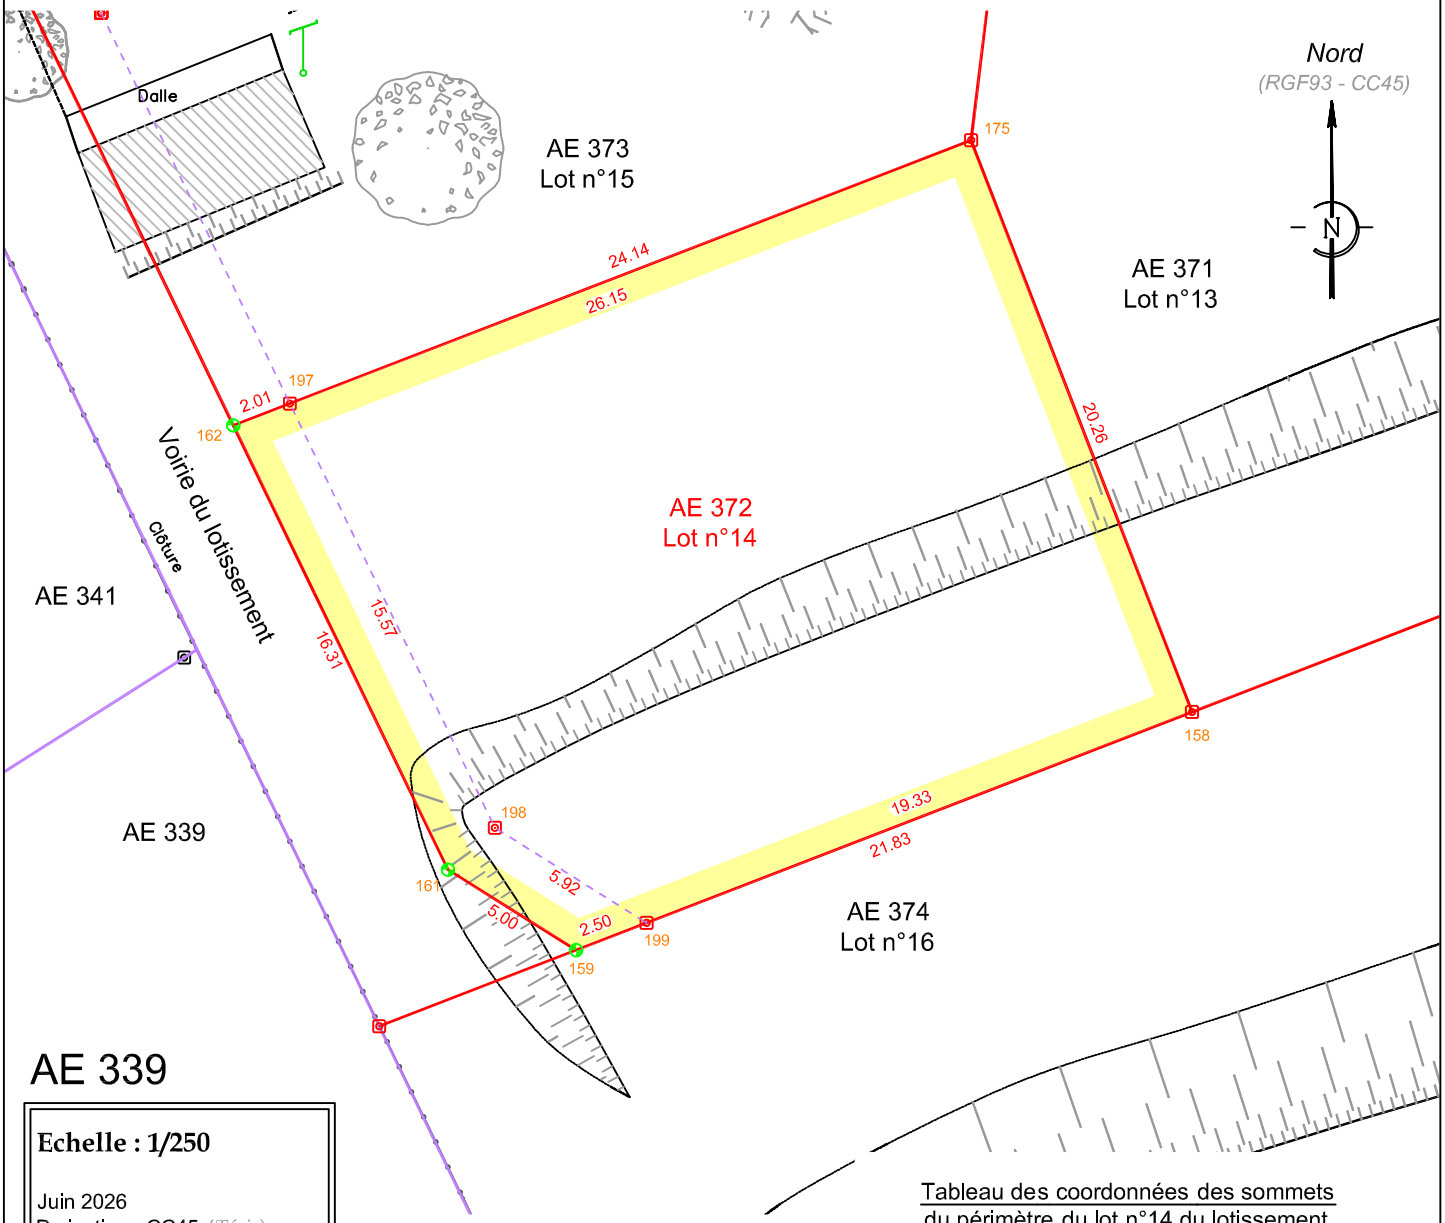

AE 339

Echelle : 1/250

Juin 2026
Projection : CC45 (*Téria*)
Référence : SL0232-25 / 25393

Croquis de repérage :

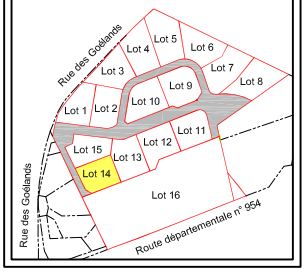


Tableau des coordonnées des sommets du périmètre du lot n°14 du lotissement "Le Pré d'Emeraude" : Système de coordonnées RGF93-CC45

Points	X	Y	Matérialisation
158	1968092.78	4151613.88	Borne O.G.E.
159	1968072.42	4151606.01	Piquet bois
161	1968068.18	4151608.66	Piquet bois
162	1968061.09	4151623.35	Piquet bois
175	1968085.48	4151632.78	Borne O.G.E.
197	1968062.96	4151624.07	Borne O.G.E.
198	1968069.73	4151610.05	Borne O.G.E.
199	1968074.75	4151606.91	Borne O.G.E.

SALLA-LECOMTE
Géomètres-Experts
Imm. Urban Harmony "A"
13bis, Avenue Jean Jaurès
05000 GAP
Tel : 04.92.53.65.25
Fax : 04.92.44.08.75
Mail : contact@slge-geometre.fr
www.salla-lecomte-geometre.fr