Plan de bornage individuel

Département des HAUTES-ALPES - Commune de SAVINES-LE-LAC - Lieu-dit : " La Freyrie "

Lotissement "Le Pré d'Emeraude" *(PA n° 005 164 26 H00001, arrêté du 09/06/2026)*

Lot	Cadastre	Superficie	Surface de plancher
n°3	AE n° 361	577 m²	240 m²

Limites de division issues du plan de division dressé par nos soins et du DMPC n°358A du 08-07-2026.

Limite de fait de la Voie Communale : Rue des Goélands constaté le 16-06-2026 par M. Henri ANDRZEJEWSKI premier adjoint à la Commune de SAVINES-LE-LAC.

Application parcellaire non contradictoire
(Limites non garanties et non opposables aux tiers)

Servitude de tréfonds à constituer

AE xx Numéro cadastral de la parcelle


Espace privatif du lot

XX.XX Cotation périmétrique du lot

Borne O.G.E. Nouvelle

Borne O.G.E. Existante

Piquet bois

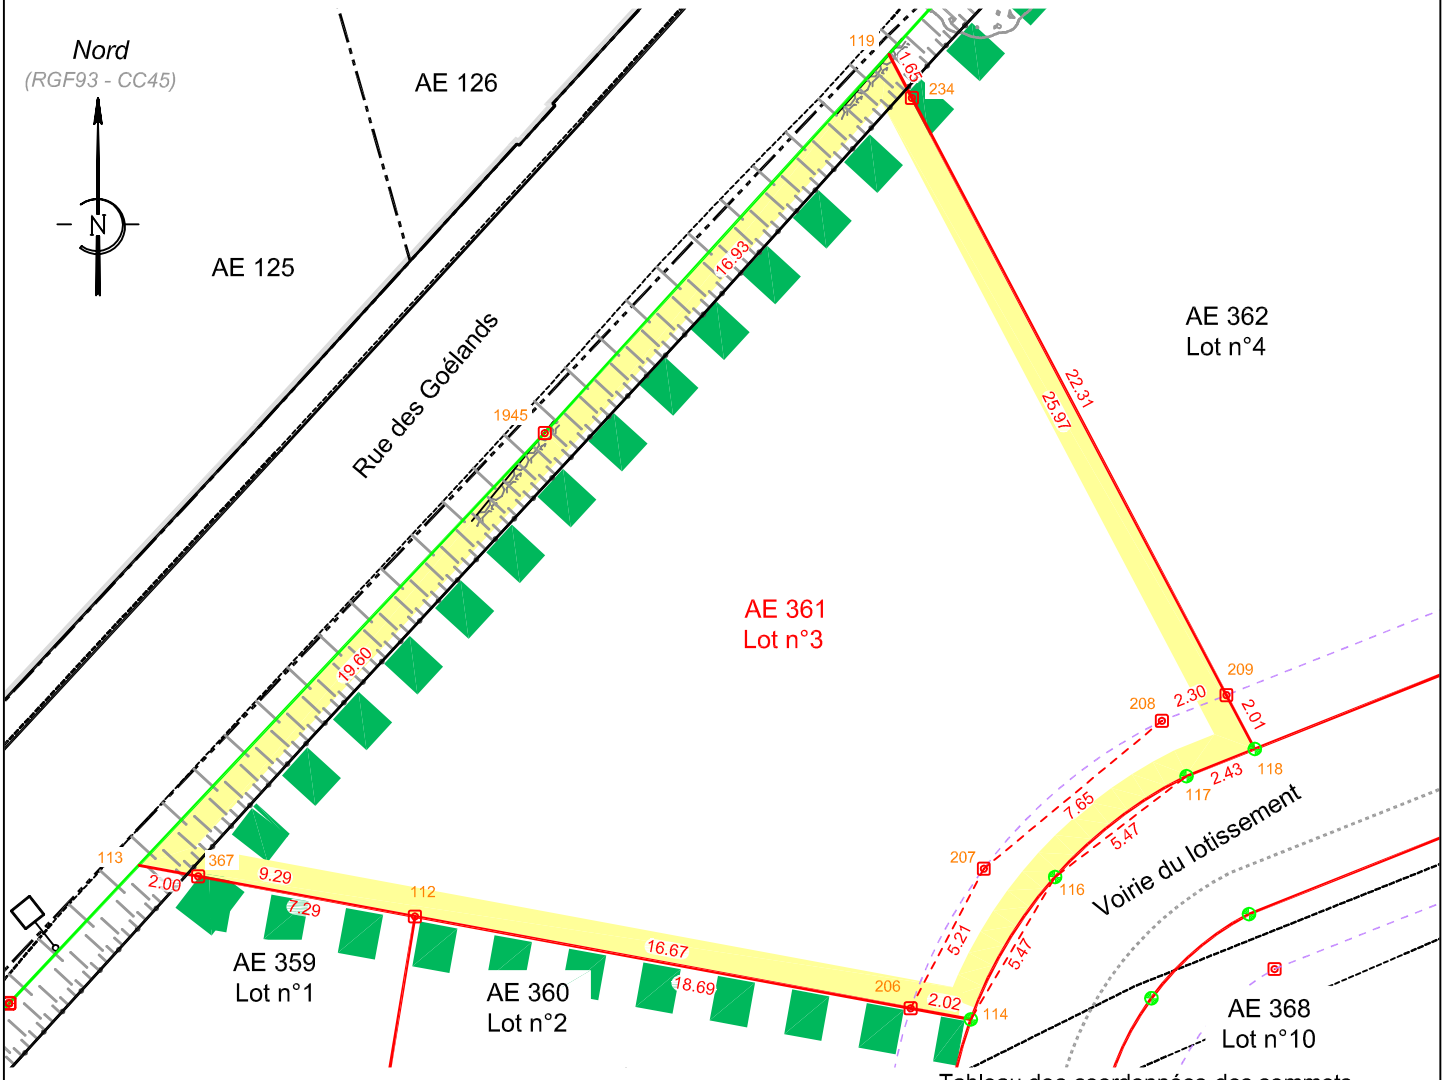

Echelle : 1/250

Juin 2026
Projection : CC45 *(Téria)*
Référence : SL0232-25 / 25393

SALLA-LECOMTE
Géomètres-Experts
Imm. Urban Harmony "A"
13bis, Avenue Jean Jaurès
05000 GAP
Tel : 04.92.53.65.25
Fax : 04.92.44.08.75
Mail : contact@slge-geometre.fr
www.salla-lecomte-geometre.fr

Croquis de repérage :

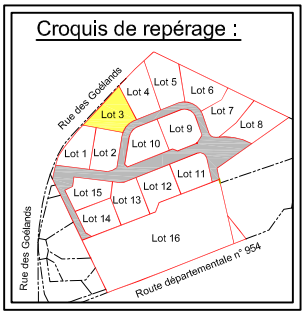


Tableau des coordonnées des sommets du périmètre du lot n°3 du lotissement "Le Pré d'Emeraude" :
Système de coordonnées RGF93-CC45

Points	X	Y	Matérialisation
112	1968075.61	4151681.07	Borne O.G.E.
113	1968066.48	4151682.76	Non matérialisé
114	1968093.98	4151677.66	Piquet bois
116	1968096.77	4151682.37	Piquet bois
117	1968101.12	4151685.70	Piquet bois
118	1968103.37	4151686.60	Piquet bois
119	1968091.27	4151709.58	Non matérialisé
206	1968092.00	4151678.03	Borne O.G.E.
207	1968094.42	4151682.64	Borne O.G.E.
208	1968100.30	4151687.53	Borne O.G.E.
209	1968102.44	4151688.38	Borne O.G.E.
234	1968092.04	4151708.12	Borne O.G.E.
367	1968068.44	4151682.39	Borne O.G.E.
1945	1968079.90	4151697.04	Borne O.G.E.